






## VT\_oostgevel blok 1

Positie inbouwkasten vleermuis en huismus n.t.b.

WIJZ: C DATUM: 24-04-2026 OMSCHRIJVING: Diverse wijzigingen

- LEGENDA:**
-  Gierzwaluw inbouwsteen
  -  Insectenblok
  -  Buitenlicht armatuur

Kleuren zijn indicatief en kunnen afwijken van de werkelijkheid



T. +31 (0)174 - 42 03 55  
E. info@wubbenchan.nl  
i. www.wubbenchan.nl

OPDRACHTGEVER:  
**VAN MIERLO**


PROJECT:  
Ontwikkelveld 4 Waelpolder 's-Gravensande  
ONDERDEEL:  
Gevelaanzicht blok 1 oostgevel

FORMAAT:  
A3  
SCHAAL:  
1:100

GET:  
XF  
DATUM:  
13-02-2026

PROJECTFASE:  
DO  
PROJECT NR:  
2024A-059

DETAIL NUMMER:  
**VT-1-200**

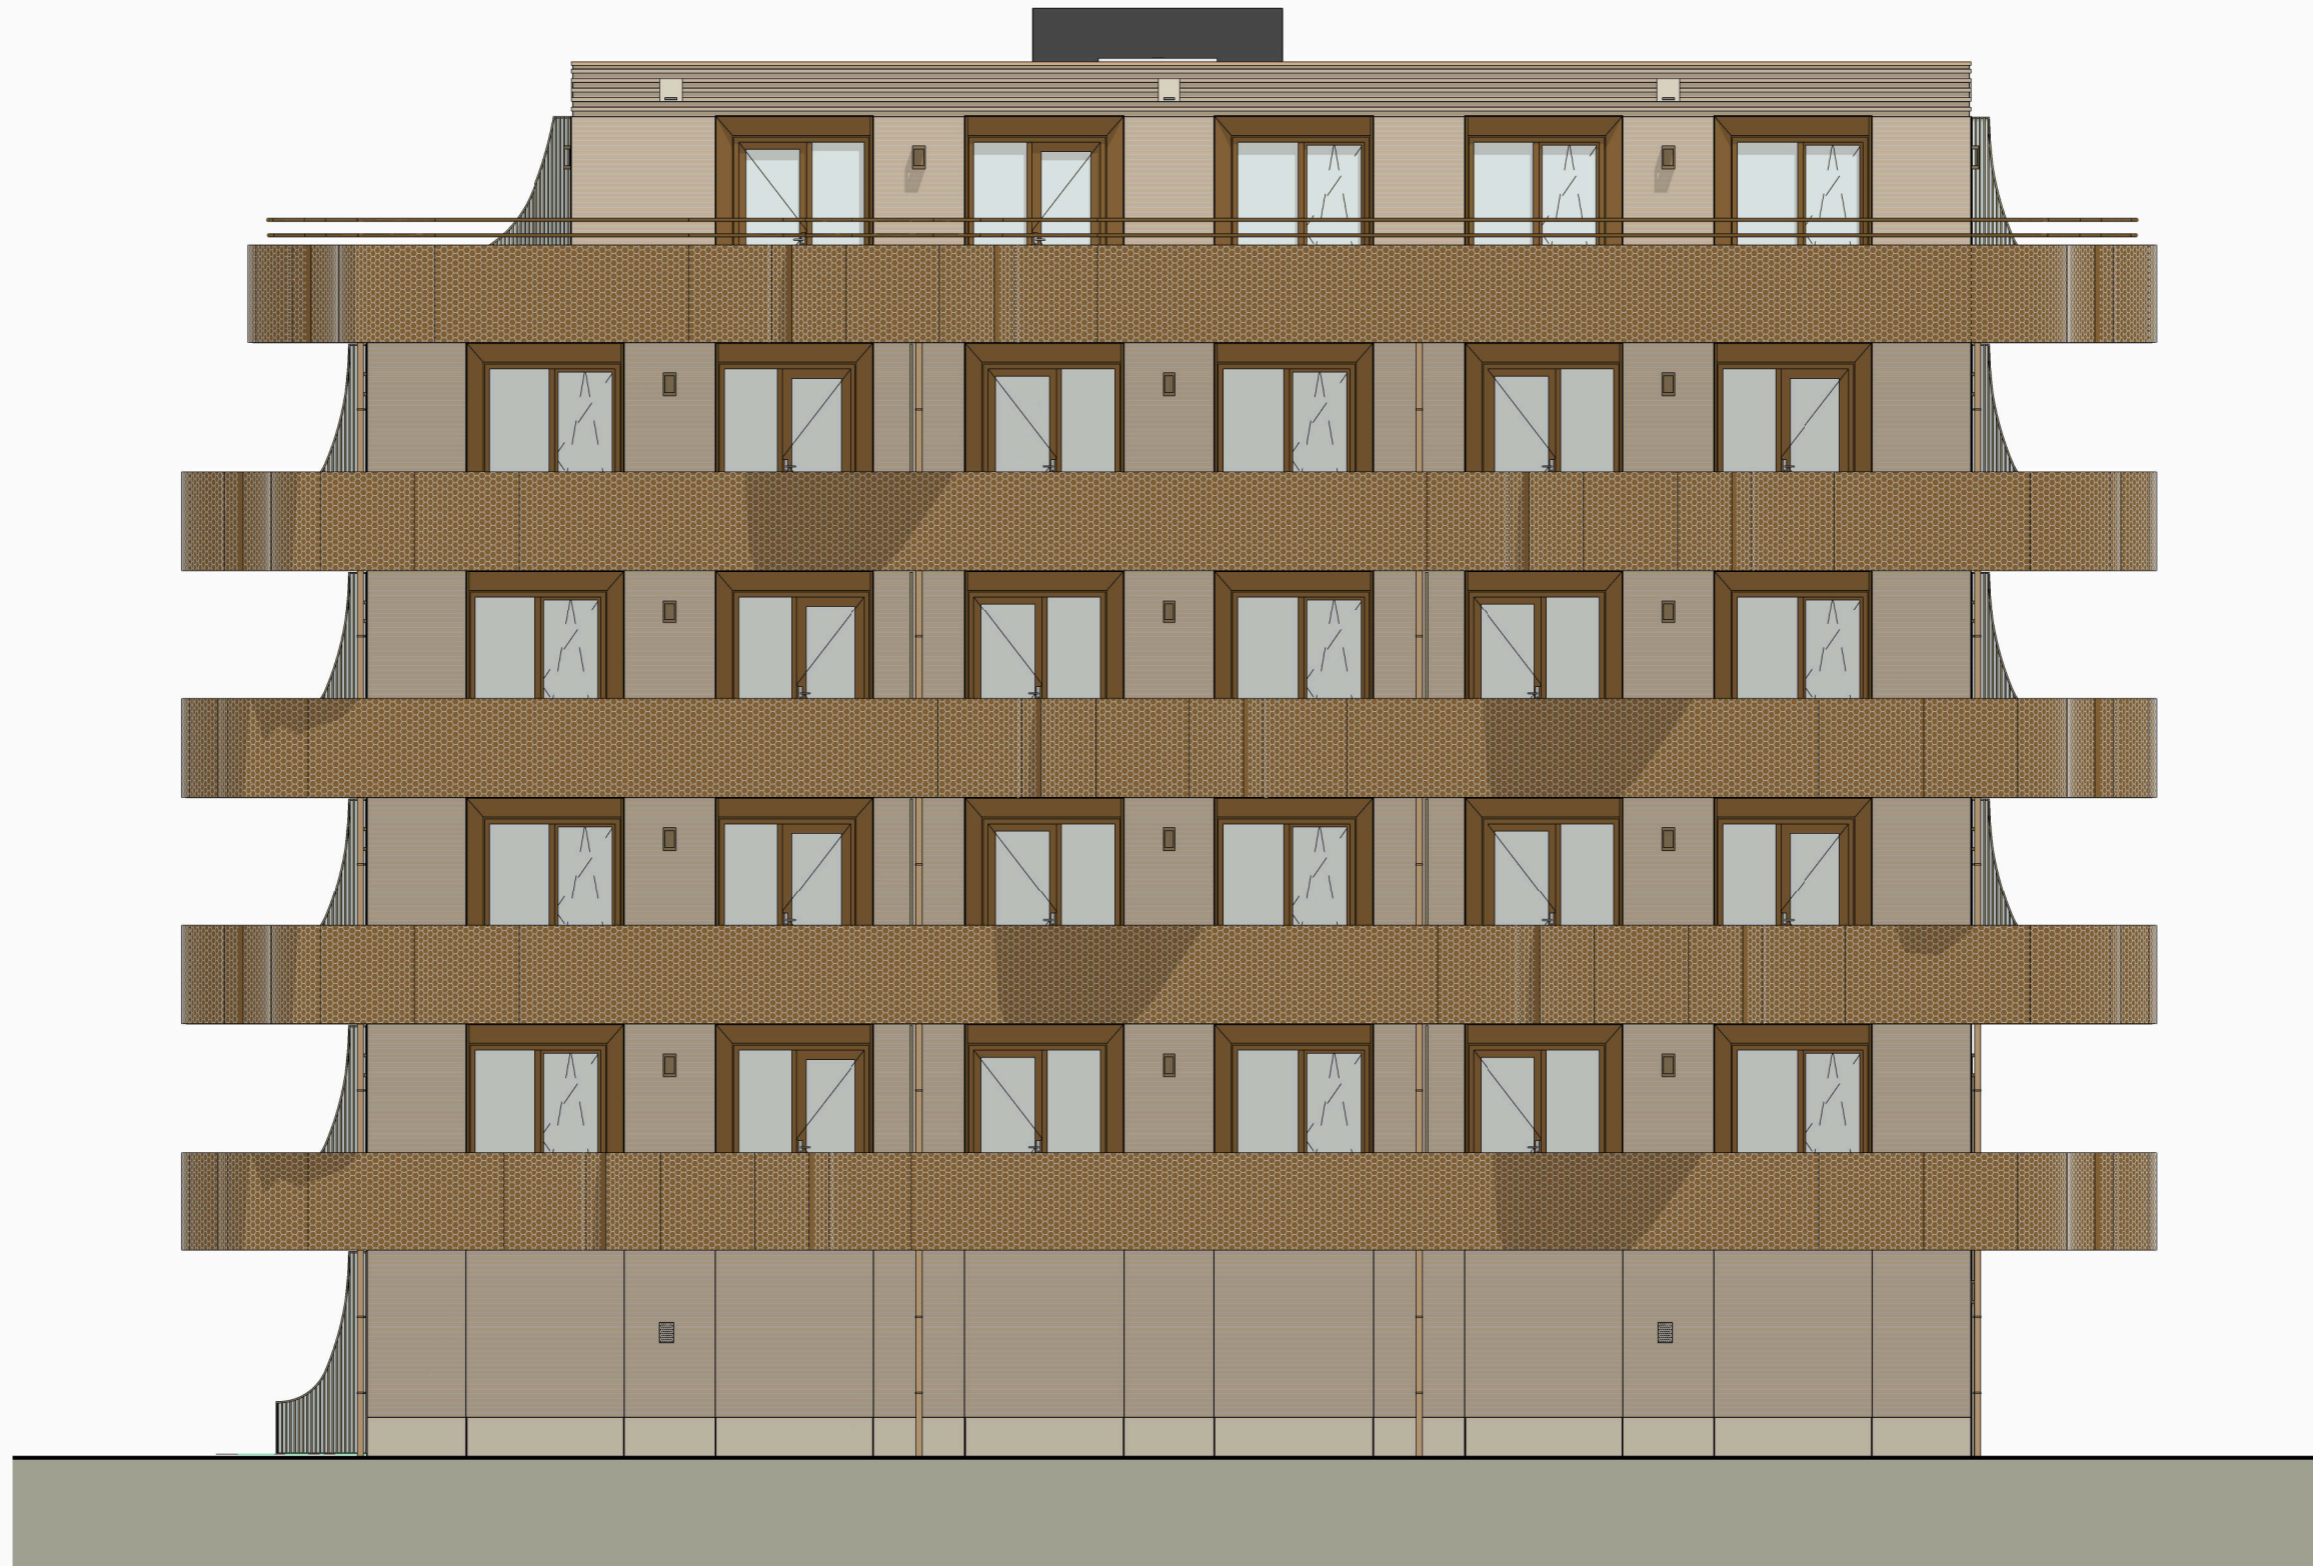

### VT\_zuidgevel blok 1

#### LEGENDA:

- Gierzwaluw inbouwsteen
- Insectenblok
- Buitenlicht armatuur

Positie inbouwkasten vleermuis en huismus n.t.b.

WIJZ: C      DATUM: 24-04-2026      OMSCHRIJVING: Diverse wijzigingen

Kleuren zijn indicatief en kunnen afwijken van de werkelijkheid



T. +31 (0)174 - 42 03 55  
 E. info@wubbenchan.nl  
 i. www.wubbenchan.nl

OPDRACHTGEVER:



PROJECT: Ontwikkelveld 4 Waelpolder 's-Gravensande  
 ONDERDEEL: Gevelaanzicht blok 1 zuidgevel

FORMAAT: A3  
 SCHAAL: 1:100

GET: XF  
 DATUM: 13-02-2026




PROJECTFASE: DO  
 PROJECT NR: 2024A-059  
 DETAIL NUMMER: VT-1-201



## VT\_westgevel blok 1

Positie inbouwkasten vleermuis en huismus n.t.b.

WIJZ: C DATUM: 24-04-2026 OMSCHRIJVING: Diverse wijzigingen

- LEGENDA:**
-  Gierwaluw inbouwsteen
  -  Insectenblok
  -  Buitenlicht armatuur

Kleuren zijn indicatief en kunnen afwijken van de werkelijkheid

  
WUBBEN.CHAN

T. +31 (0)174 - 42 03 55  
E. info@wubbenchan.nl  
i. www.wubbenchan.nl

OPDRACHTGEVER:






PROJECT: Ontwikkelveld 4 Waelpolder 's-Gravensande  
ONDERDEEL: Gevelaanzicht blok 1 westgevel

FORMAAT: A3  
SCHAAL: 1:100  
GET: XF  
DATUM: 13-02-2026

PROJECTFASE: DO  
PROJECT NR: 2024A-059  
DETAIL NUMMER: VT-1-202

 

VT\_noordgevel blok 1

- LEGENDA:**
-  Gierzwaluw inbouwsteen
  -  Insectenblok
  -  Buitenlicht armatuur

Positie inbouwkasten vleermuis en huismus n.t.b.

WIJZ: C      DATUM: 24-04-2026      OMSCHRIJVING: Diverse wijzigingen

Kleuren zijn indicatief en kunnen afwijken van de werkelijkheid



T. +31 (0)174 - 42 03 55  
 E. info@wubbenchan.nl  
 i. www.wubbenchan.nl



OPDRACHTGEVER:

PROJECT: Ontwikkelveld 4 Waelpolder 's-Gravenzande  
 ONDERDEEL: Gevelaanzicht blok 1 noordgevel

FORMAAT: A3  
 SCHAAL: 1:100  
 GET: XF  
 DATUM: 13-02-2026

PROJECTFASE: DO  
 PROJECT NR: 2024A-059  
 DETAIL NUMMER: VT-1-203