



**LEGENDA:**

- Gierzwaluw inbouwsteen
- Insectenblok
- Buitenlicht armatuur

**VT\_oostgevel blok 2**

Positie inbouwkasten vleermuis en huismus n.t.b.

WIJZ: \_\_\_\_\_ DATUM: \_\_\_\_\_ OMSCHRIJVING: \_\_\_\_\_  
 C 24-04-2026 Diverse wijzigingen

Kleuren zijn indicatief en kunnen afwijken van de werkelijkheid


T. +31 (0)174 - 42 03 55  
 E. info@wubbenchan.nl  
 WUBBEN.CHAN i. www.wubbenchan.nl

OPDRACHTGEVER: \_\_\_\_\_  
**VAN MIERLO**

PROJECT: \_\_\_\_\_  
 Ontwikkelveld 4 Waelpolder 's-Gravenzande  
 ONDERDEEL: \_\_\_\_\_  
 Geveelaanzicht blok 2 Oostgevel

FORMAAT: \_\_\_\_\_  
 A3  
 GET: \_\_\_\_\_  
 XF  
 SCHAAAL: \_\_\_\_\_  
 1:100  
 DATUM: \_\_\_\_\_  
 13-02-2026

PROJECTFASE: \_\_\_\_\_  
 DO  
 DETAIL NUMMER: \_\_\_\_\_  
 PROJECT NR: \_\_\_\_\_  
 2024A-059  
**VT-2-200**

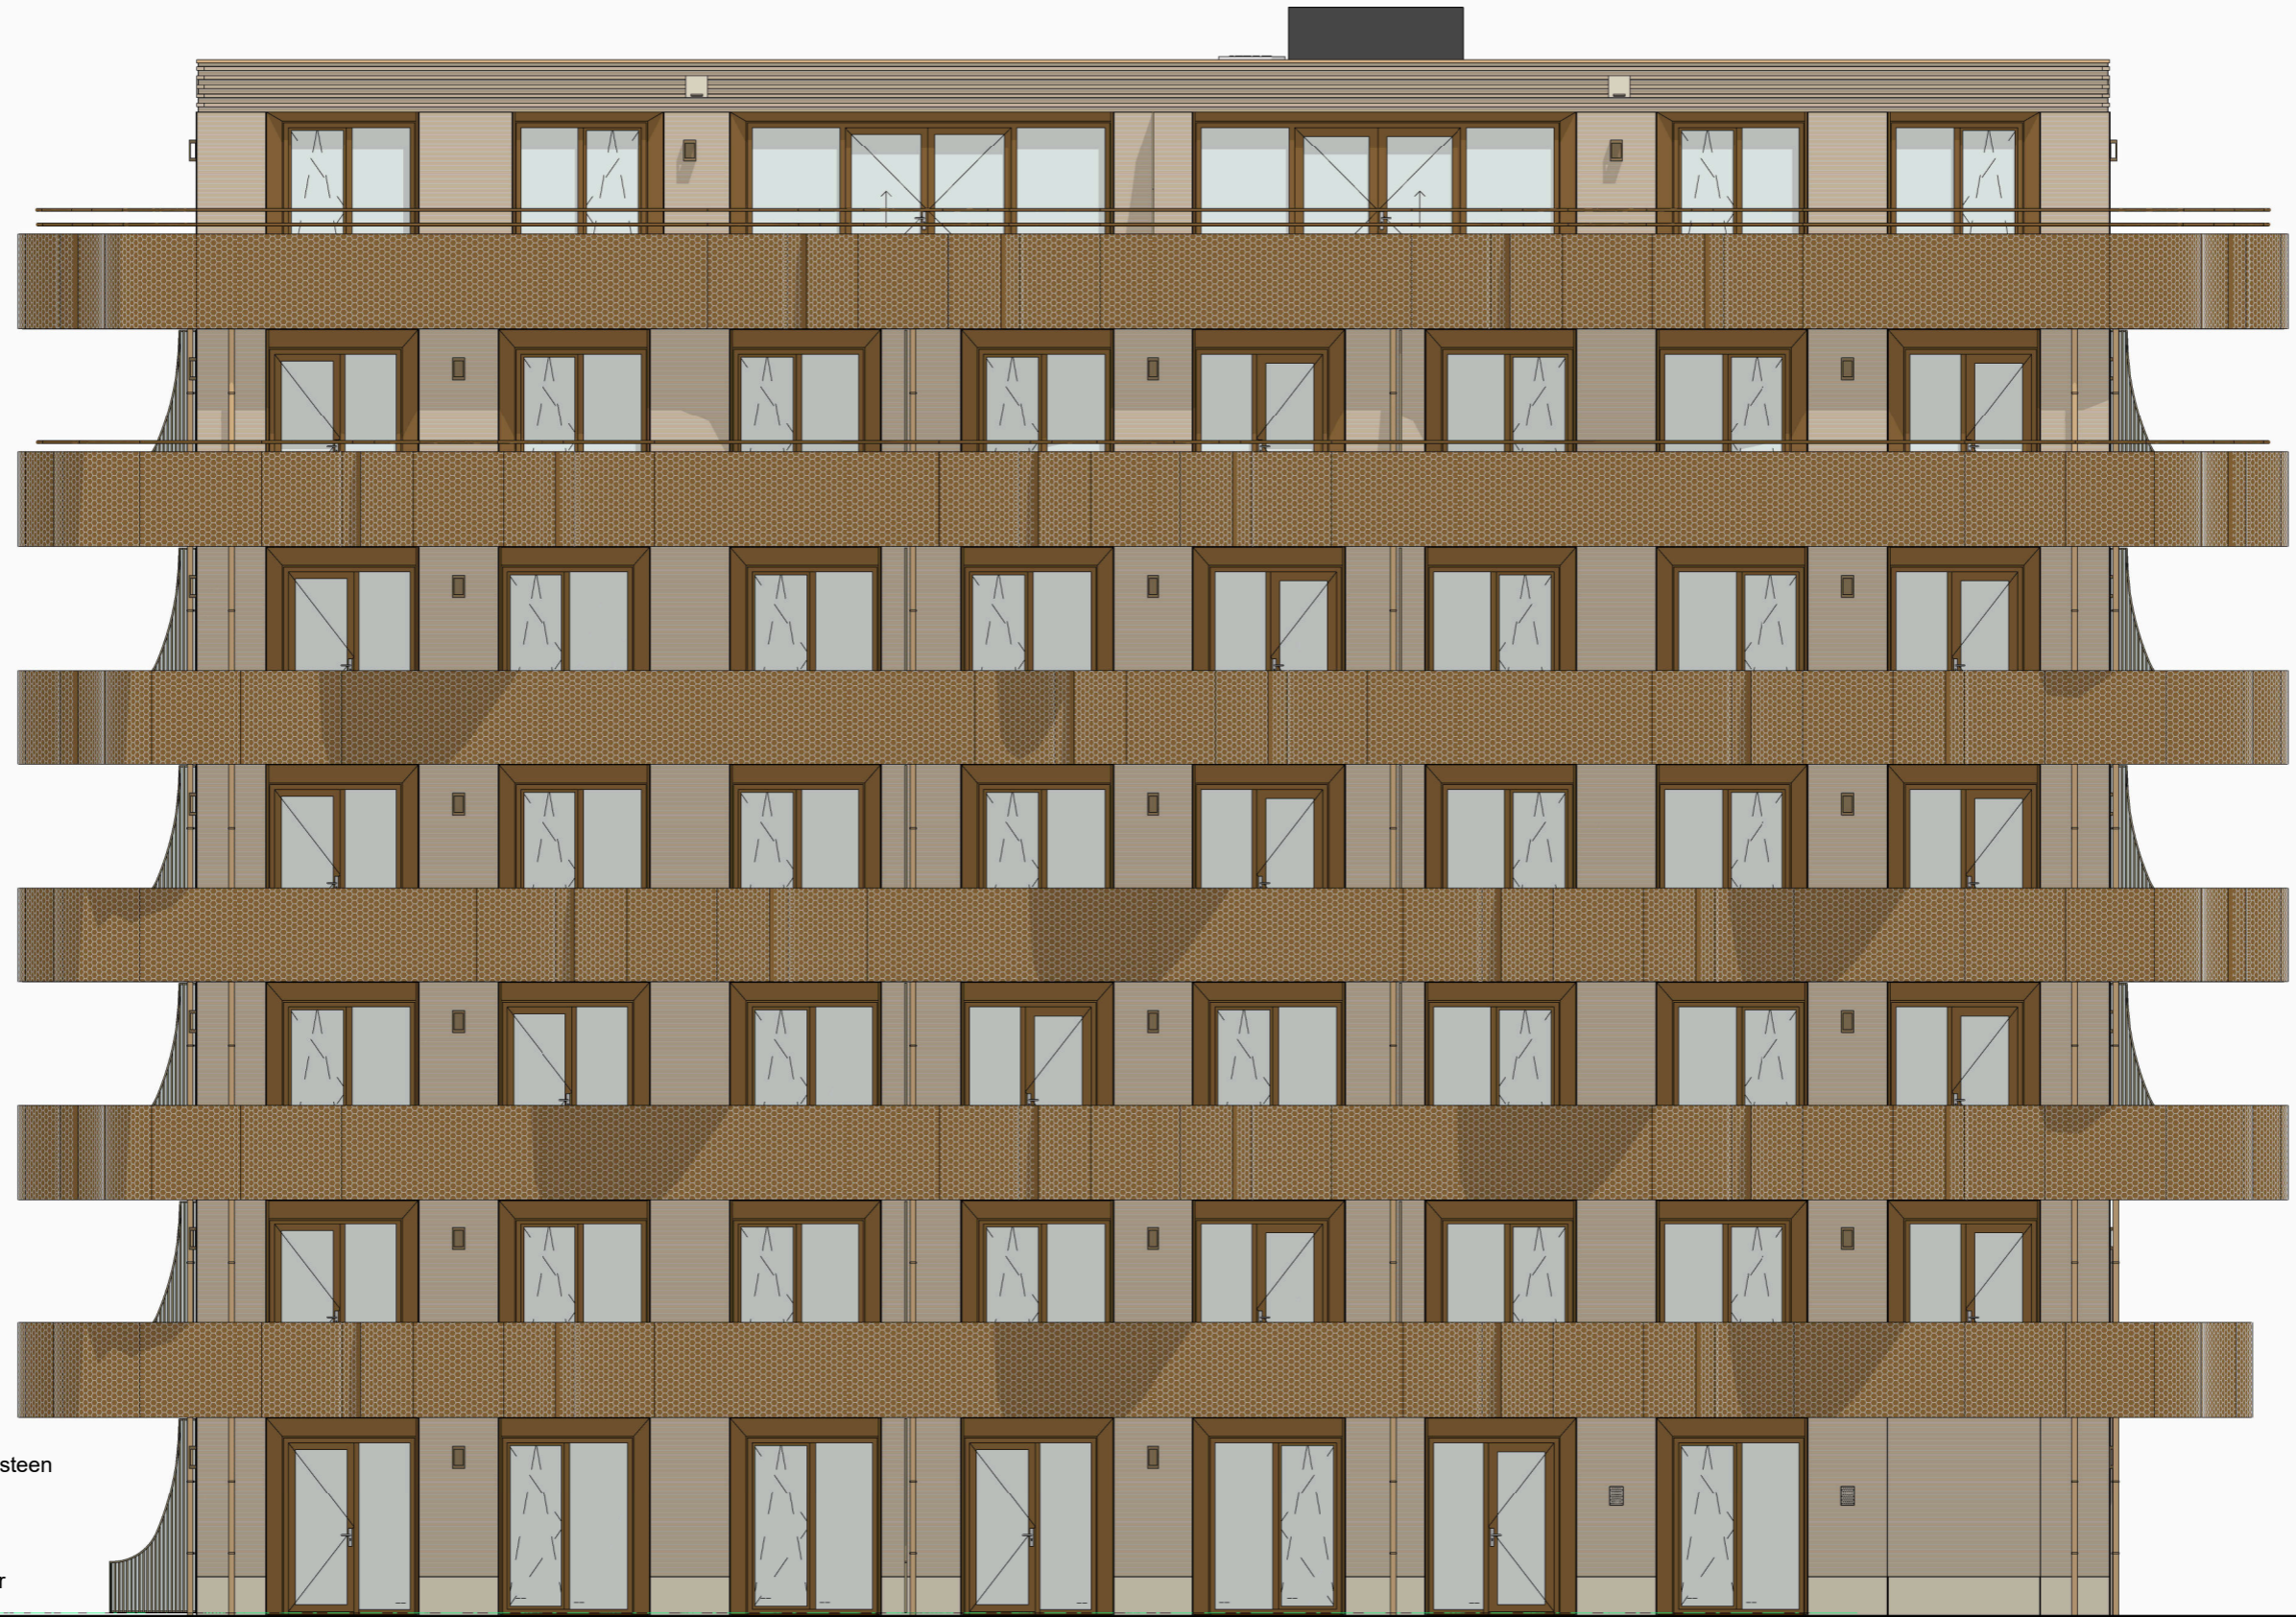

**LEGENDA:**

- Gierzwaluw inbouwsteen
- Insectenblok
- Buitenlicht armatuur

**VT\_zuidgevel blok 2**

Positie inbouwkasten vleermuis en huismus n.t.b.

WIJZ: \_\_\_\_\_ DATUM: \_\_\_\_\_ OMSCHRIJVING: \_\_\_\_\_  
 C 24-04-2026 Diverse wijzigingen

Kleuren zijn indicatief en kunnen afwijken van de werkelijkheid

T. +31 (0)174 - 42 03 55  
 E. info@wubbenchan.nl  
 WUBBEN.CHAN i. www.wubbenchan.nl

OPDRACHTGEVER: \_\_\_\_\_  
**VAN MIERLO**

PROJECT: \_\_\_\_\_  
 Ontwikkelveld 4 Waelpolder 's-Gravenzande  
 ONDERDEEL: \_\_\_\_\_  
 Geveelaanzicht blok 2 zuidgevel

FORMAAT: \_\_\_\_\_  
 A3  
 SCHAAL: \_\_\_\_\_  
 1:100

GET: \_\_\_\_\_  
 XF  
 DATUM: \_\_\_\_\_  
 13-02-2026

PROJECTFASE: \_\_\_\_\_  
 DO  
 PROJECT NR: \_\_\_\_\_  
 2024A-059  
 DETAIL NUMMER: \_\_\_\_\_  
**VT-2-201**



**LEGENDA:**

- Gierzwaluw inbouwsteen
- Insectenblok
- Buitenlicht armatuur

**VT\_westgevel blok 2**

Positie inbouwkasten vleermuis en huismus n.t.b.

WIJZ: \_\_\_\_\_ DATUM: \_\_\_\_\_ OMSCHRIJVING: \_\_\_\_\_  
 C 24-04-2026 Diverse wijzigingen

Kleuren zijn indicatief en kunnen afwijken van de werkelijkheid

T. +31 (0)174 - 42 03 55  
 E. info@wubbenchan.nl  
 WUBBEN.CHAN i. www.wubbenchan.nl

OPDRACHTGEVER: \_\_\_\_\_  
**VAN MIERLO**


PROJECT: \_\_\_\_\_  
 Ontwikkelveld 4 Waelpolder 's-Gravenzande  
 ONDERDEEL: \_\_\_\_\_  
 Gevelaanzicht blok 2 westgevel

FORMAAT: \_\_\_\_\_  
 A3  
 SCHAAL: \_\_\_\_\_  
 1:100

GET: \_\_\_\_\_  
 XF  
 DATUM: \_\_\_\_\_  
 13-02-2026

PROJECTFASE: \_\_\_\_\_  
 DO  
 PROJECT NR: \_\_\_\_\_  
 2024A-059

**VT-2-202**

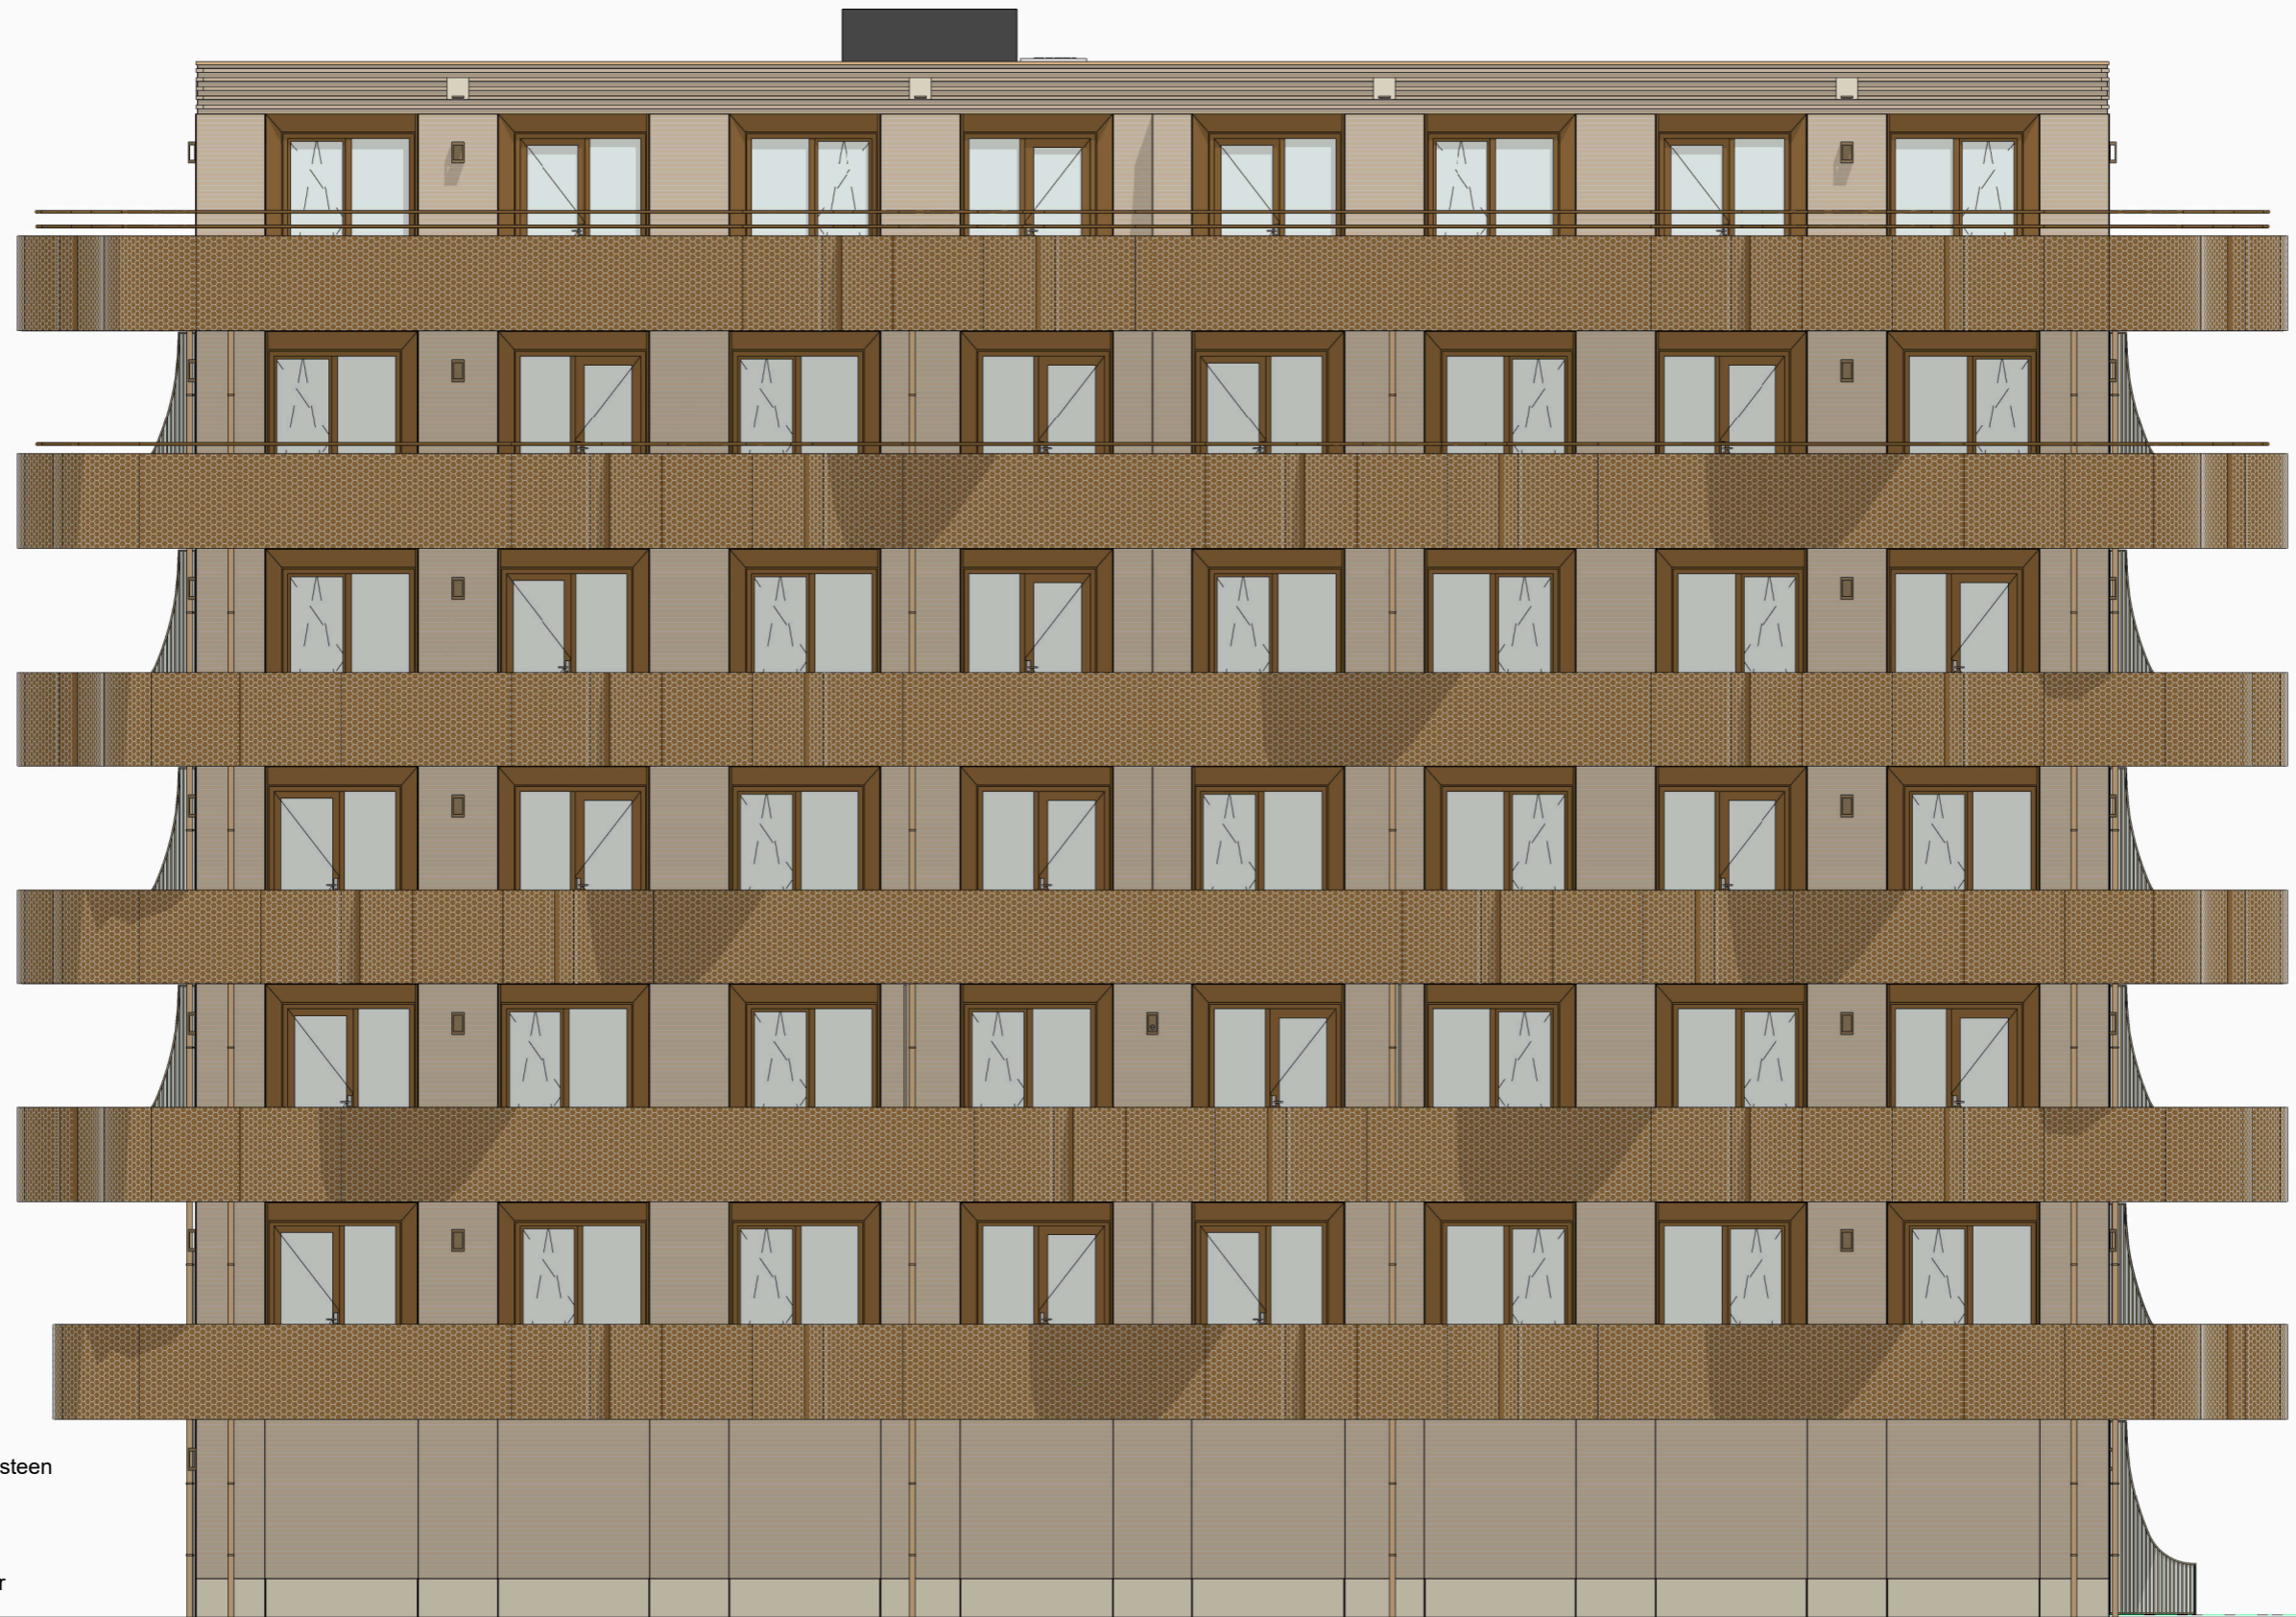

**LEGENDA:**

- Gierzwaluw inbouwsteen
- Insectenblok
- Buitenlicht armatuur

**VT\_noordgevel blok 2**

Positie inbouwkasten vleermuis en huismus n.t.b.

WIJZ: \_\_\_\_\_ DATUM: \_\_\_\_\_ OMSCHRIJVING: \_\_\_\_\_  
 C 24-04-2026 Diverse wijzigingen

Kleuren zijn indicatief en kunnen afwijken van de werkelijkheid

T. +31 (0)174 - 42 03 55  
 E. info@wubbenchan.nl  
 WUBBEN.CHAN i. www.wubbenchan.nl

OPDRACHTGEVER: \_\_\_\_\_  
**VAN MIERLO**

PROJECT: \_\_\_\_\_  
 Ontwikkelveld 4 Waelpolder 's-Gravenzande  
 ONDERDEEL: \_\_\_\_\_  
 Gevelaanzicht blok 2 noordgevel

FORMAAT: \_\_\_\_\_  
 A3  
 SCHAAAL: \_\_\_\_\_  
 1:100

GET: \_\_\_\_\_  
 XF  
 DATUM: \_\_\_\_\_  
 13-02-2026

PROJECTFASE: \_\_\_\_\_  
 DO  
 PROJECT NR: \_\_\_\_\_  
 2024A-059

**VT-2-203**