

Begane grond - blok 1

WJZ:	DATUM:	OMSCHRIJVING:
B	17-04-2026	Diverse wijzigingen
C	24-04-2026	Diverse wijzigingen

<b>Locatie Naaldwijk</b>	<b>Locatie Rotterdam</b>	<b>Locatie Arnhem</b>	T. +31 (0)174 - 42 03 55
Tiendweg 2-H	Westblaak 90	Mr. E.N. van Kleffenstraat 4	E. info@wubbenchan.nl
2671 SB NAALDWIJK	3012 KM Rotterdam	6842 CV Arnhem	i. www.wubbenchan.nl

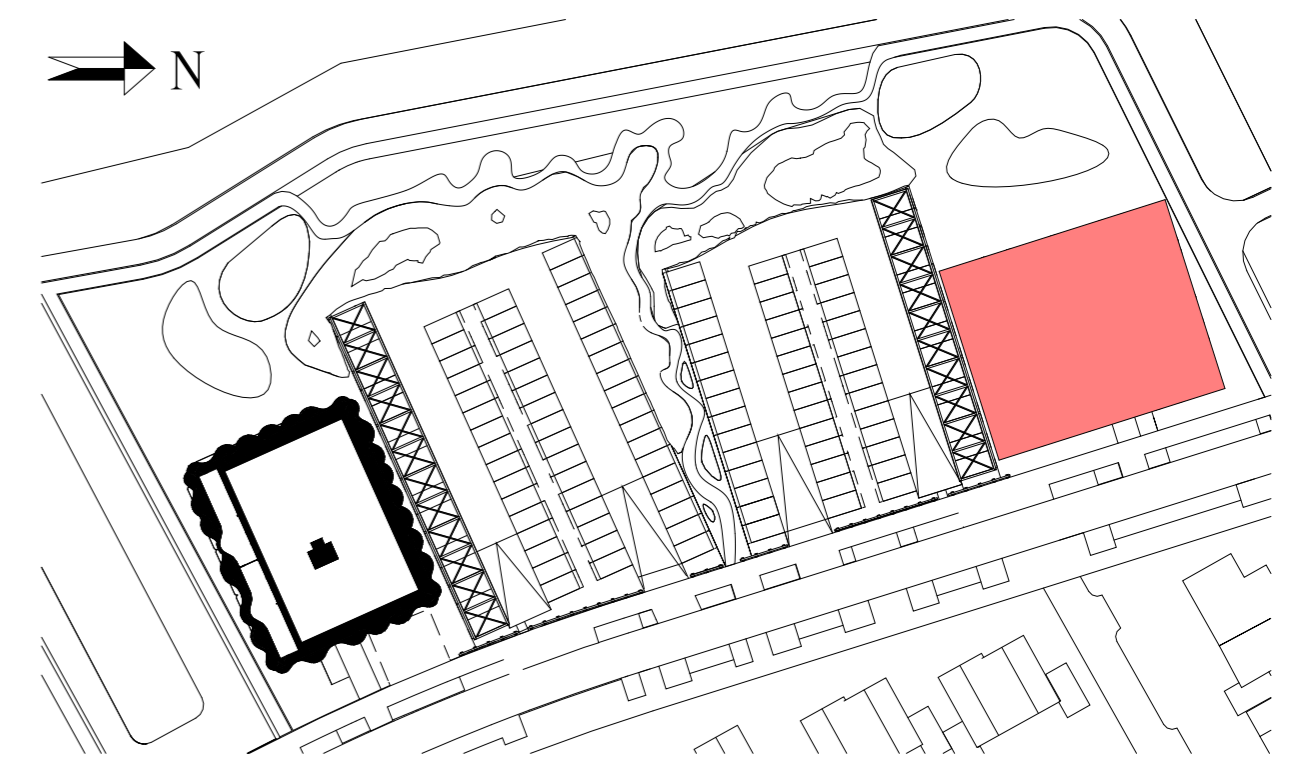
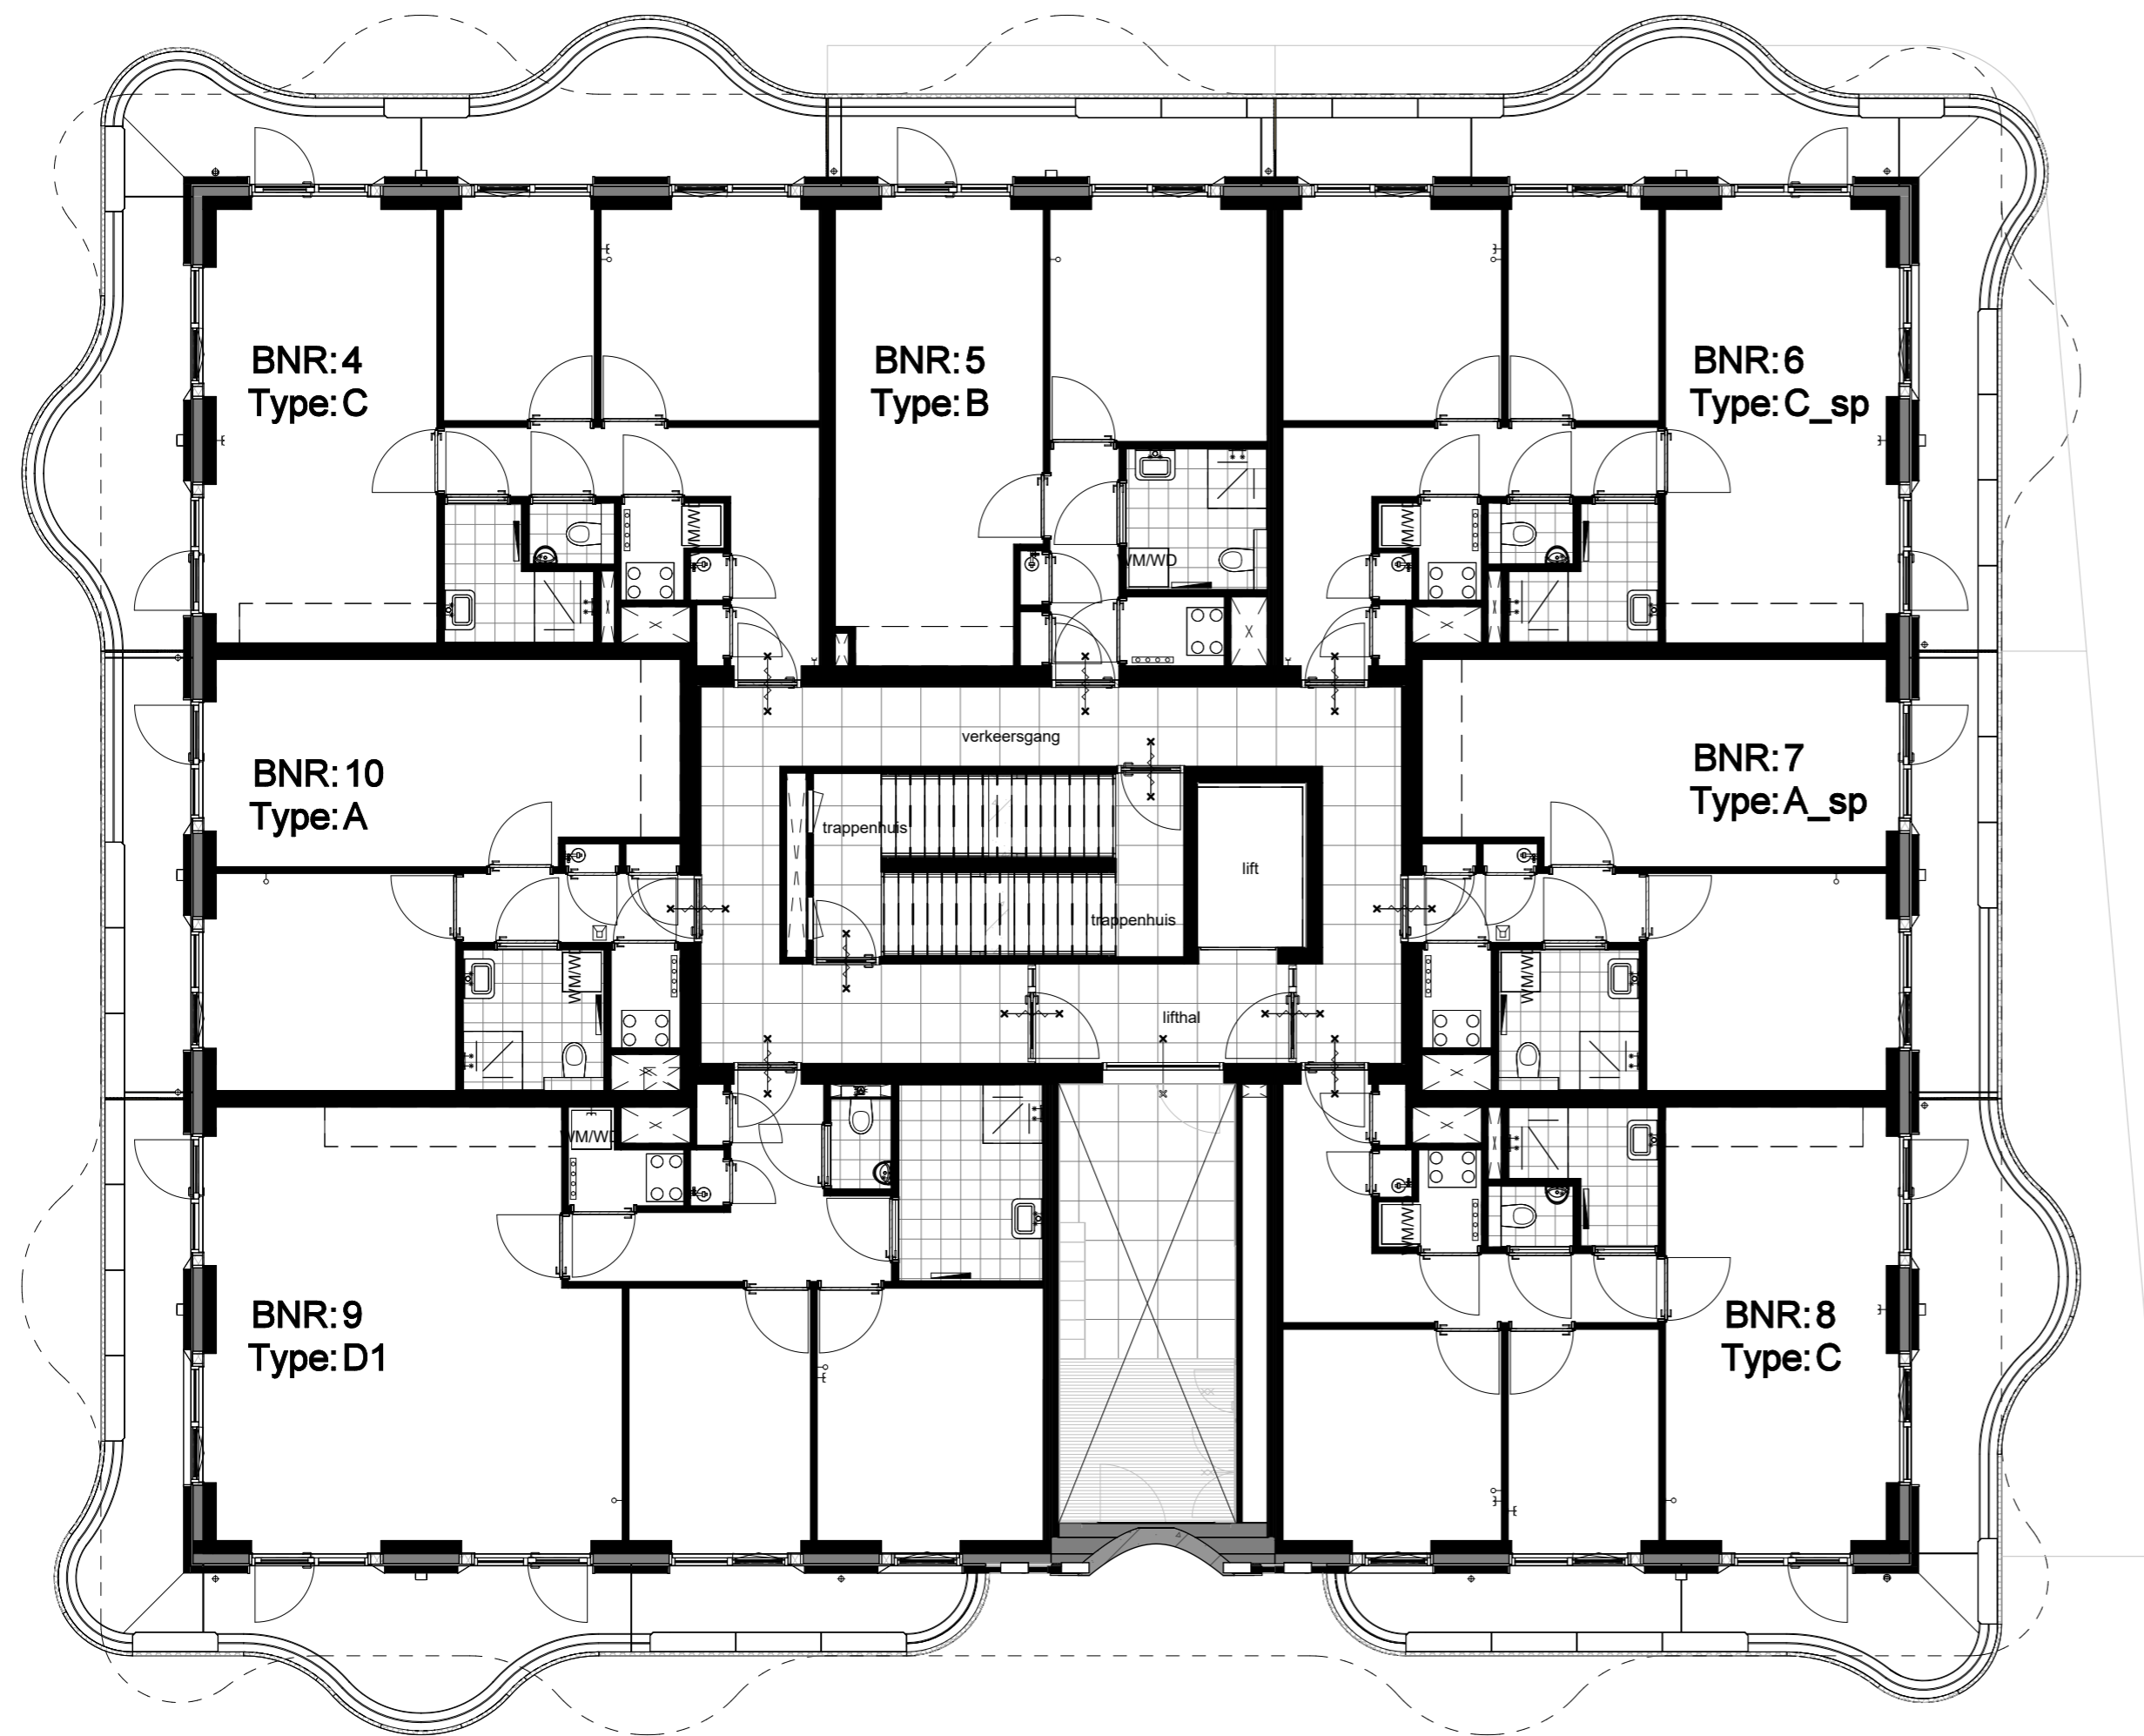
**WUBBEN.CHAN**  
architecten x engineering x studio x project

OPDRACHTGEVER:  
**VAN MIERLO**




PROJECT:  
Ontwikkeld 4 Waelpolder  
's-Gravenzande

ONDERDEEL:  
overzichtstekening blok 1 begane  
grond

FORMAAT:	GET:
A2	XF
SCHAAL:	DATUM:
1:100	13-02-2026
PROJECTFASE:	TEK. NR:
DO	
PROJECT NR:	<b>VT-1-100</b>
2024A-059	



WJZ:	DATUM:	OMSCHRIJVING:
B	17-04-2026	Diverse wijzigingen
C	24-04-2026	Diverse wijzigingen

	<b>Locatie Naaldwijk</b> Tiendweg 2-H 2671 SB NAALDWIJK		<b>Locatie Rotterdam</b> Westblaak 90 3012 KM Rotterdam		<b>Locatie Arnhem</b> Mr. E.N. van Kleffenstraat 4 6842 CV Arnhem	T. +31 (0)174 - 42 03 55 E. info@wubbenchan.nl i. www.wubbenchan.nl
---	---	---	---	---	---	---

**WUBBEN.CHAN**  
architecten x engineering x studio x project

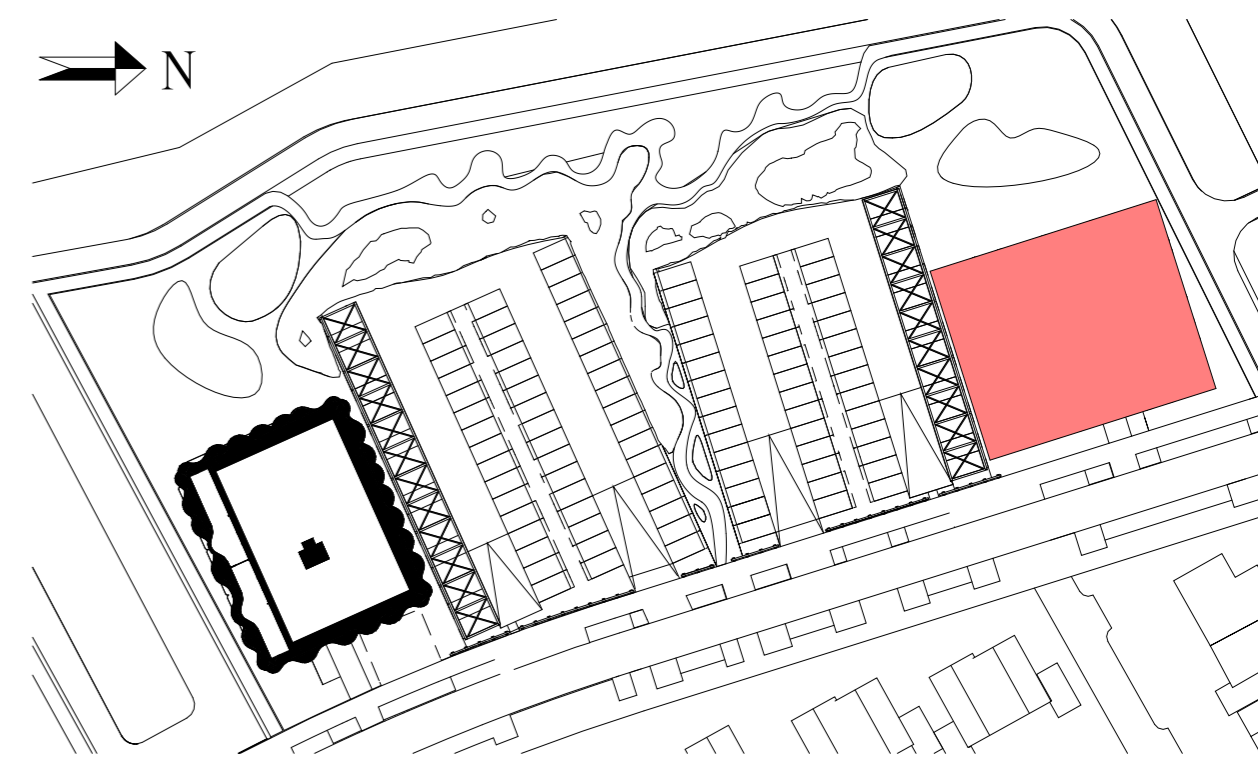
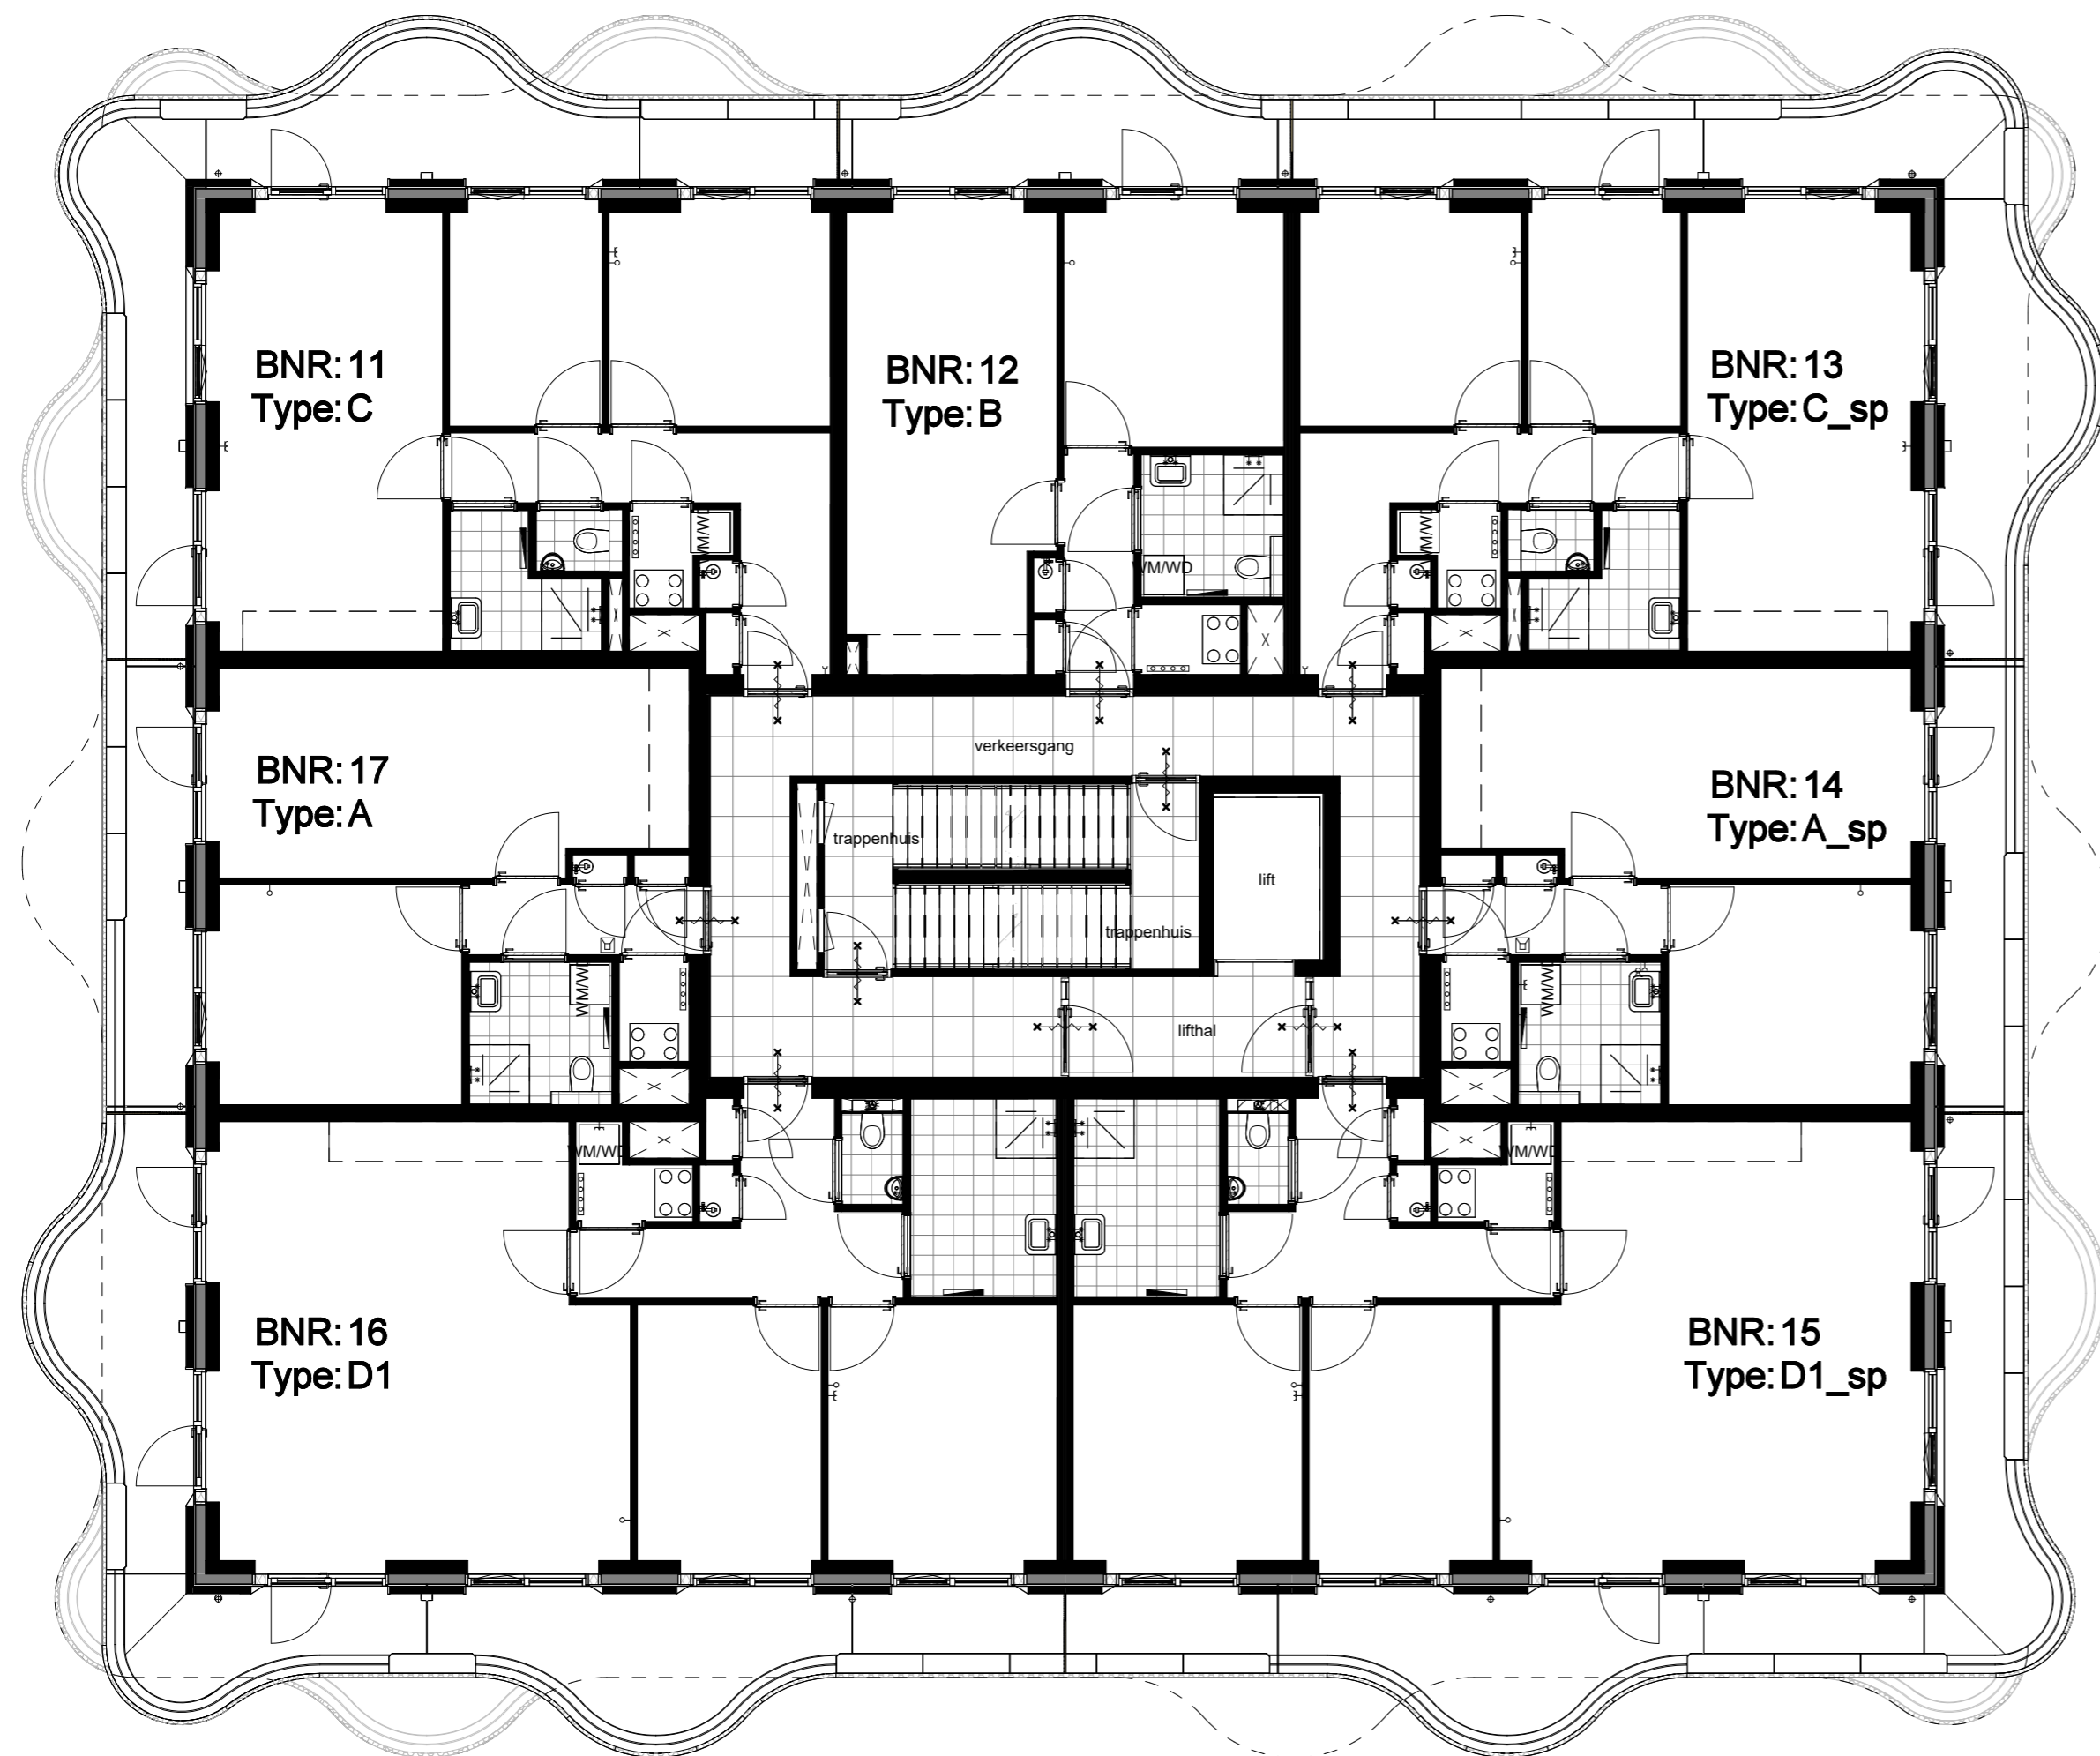
OPDRACHTGEVER:  
**VAN MIERLO**

PROJECT:  
Ontwikkeld 4 Waepolder  
's-Gravenzande

ONDERDEEL:  
overzichtstekening blok 1 1e  
verdieping

FORMAAT:	GET:
A2	XF
SCHAAL:	DATUM:
1:100	13-02-2026
PROJECTFASE:	TEK. NR.:
DO	
PROJECT NR.:	<b>VT-1-101</b>
2024A-059	

1e verdieping - blok 1



2e verdieping - blok 1

WJZ:	DATUM:	OMSCHRIJVING:
B	17-04-2026	Diverse wijzigingen
C	24-04-2026	Diverse wijzigingen

<b>Locatie Naaldwijk</b>	<b>Locatie Rotterdam</b>	<b>Locatie Arnhem</b>	T. +31 (0)174 - 42 03 55
Tiendweg 2-H	Westblaak 90	Mr. E.N. van Kleffenstraat 4	E. info@wubbenchan.nl
2671 SB NAALDWIJK	3012 KM Rotterdam	6842 CV Arnhem	i. www.wubbenchan.nl

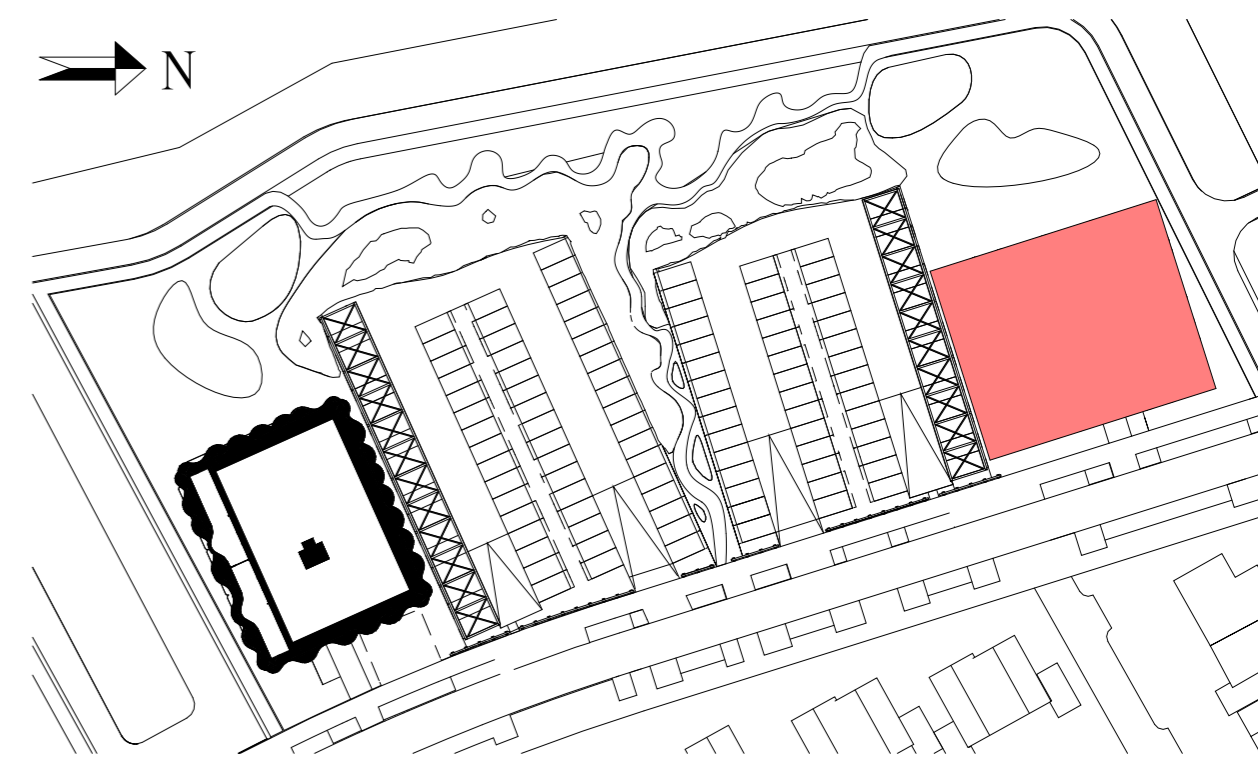
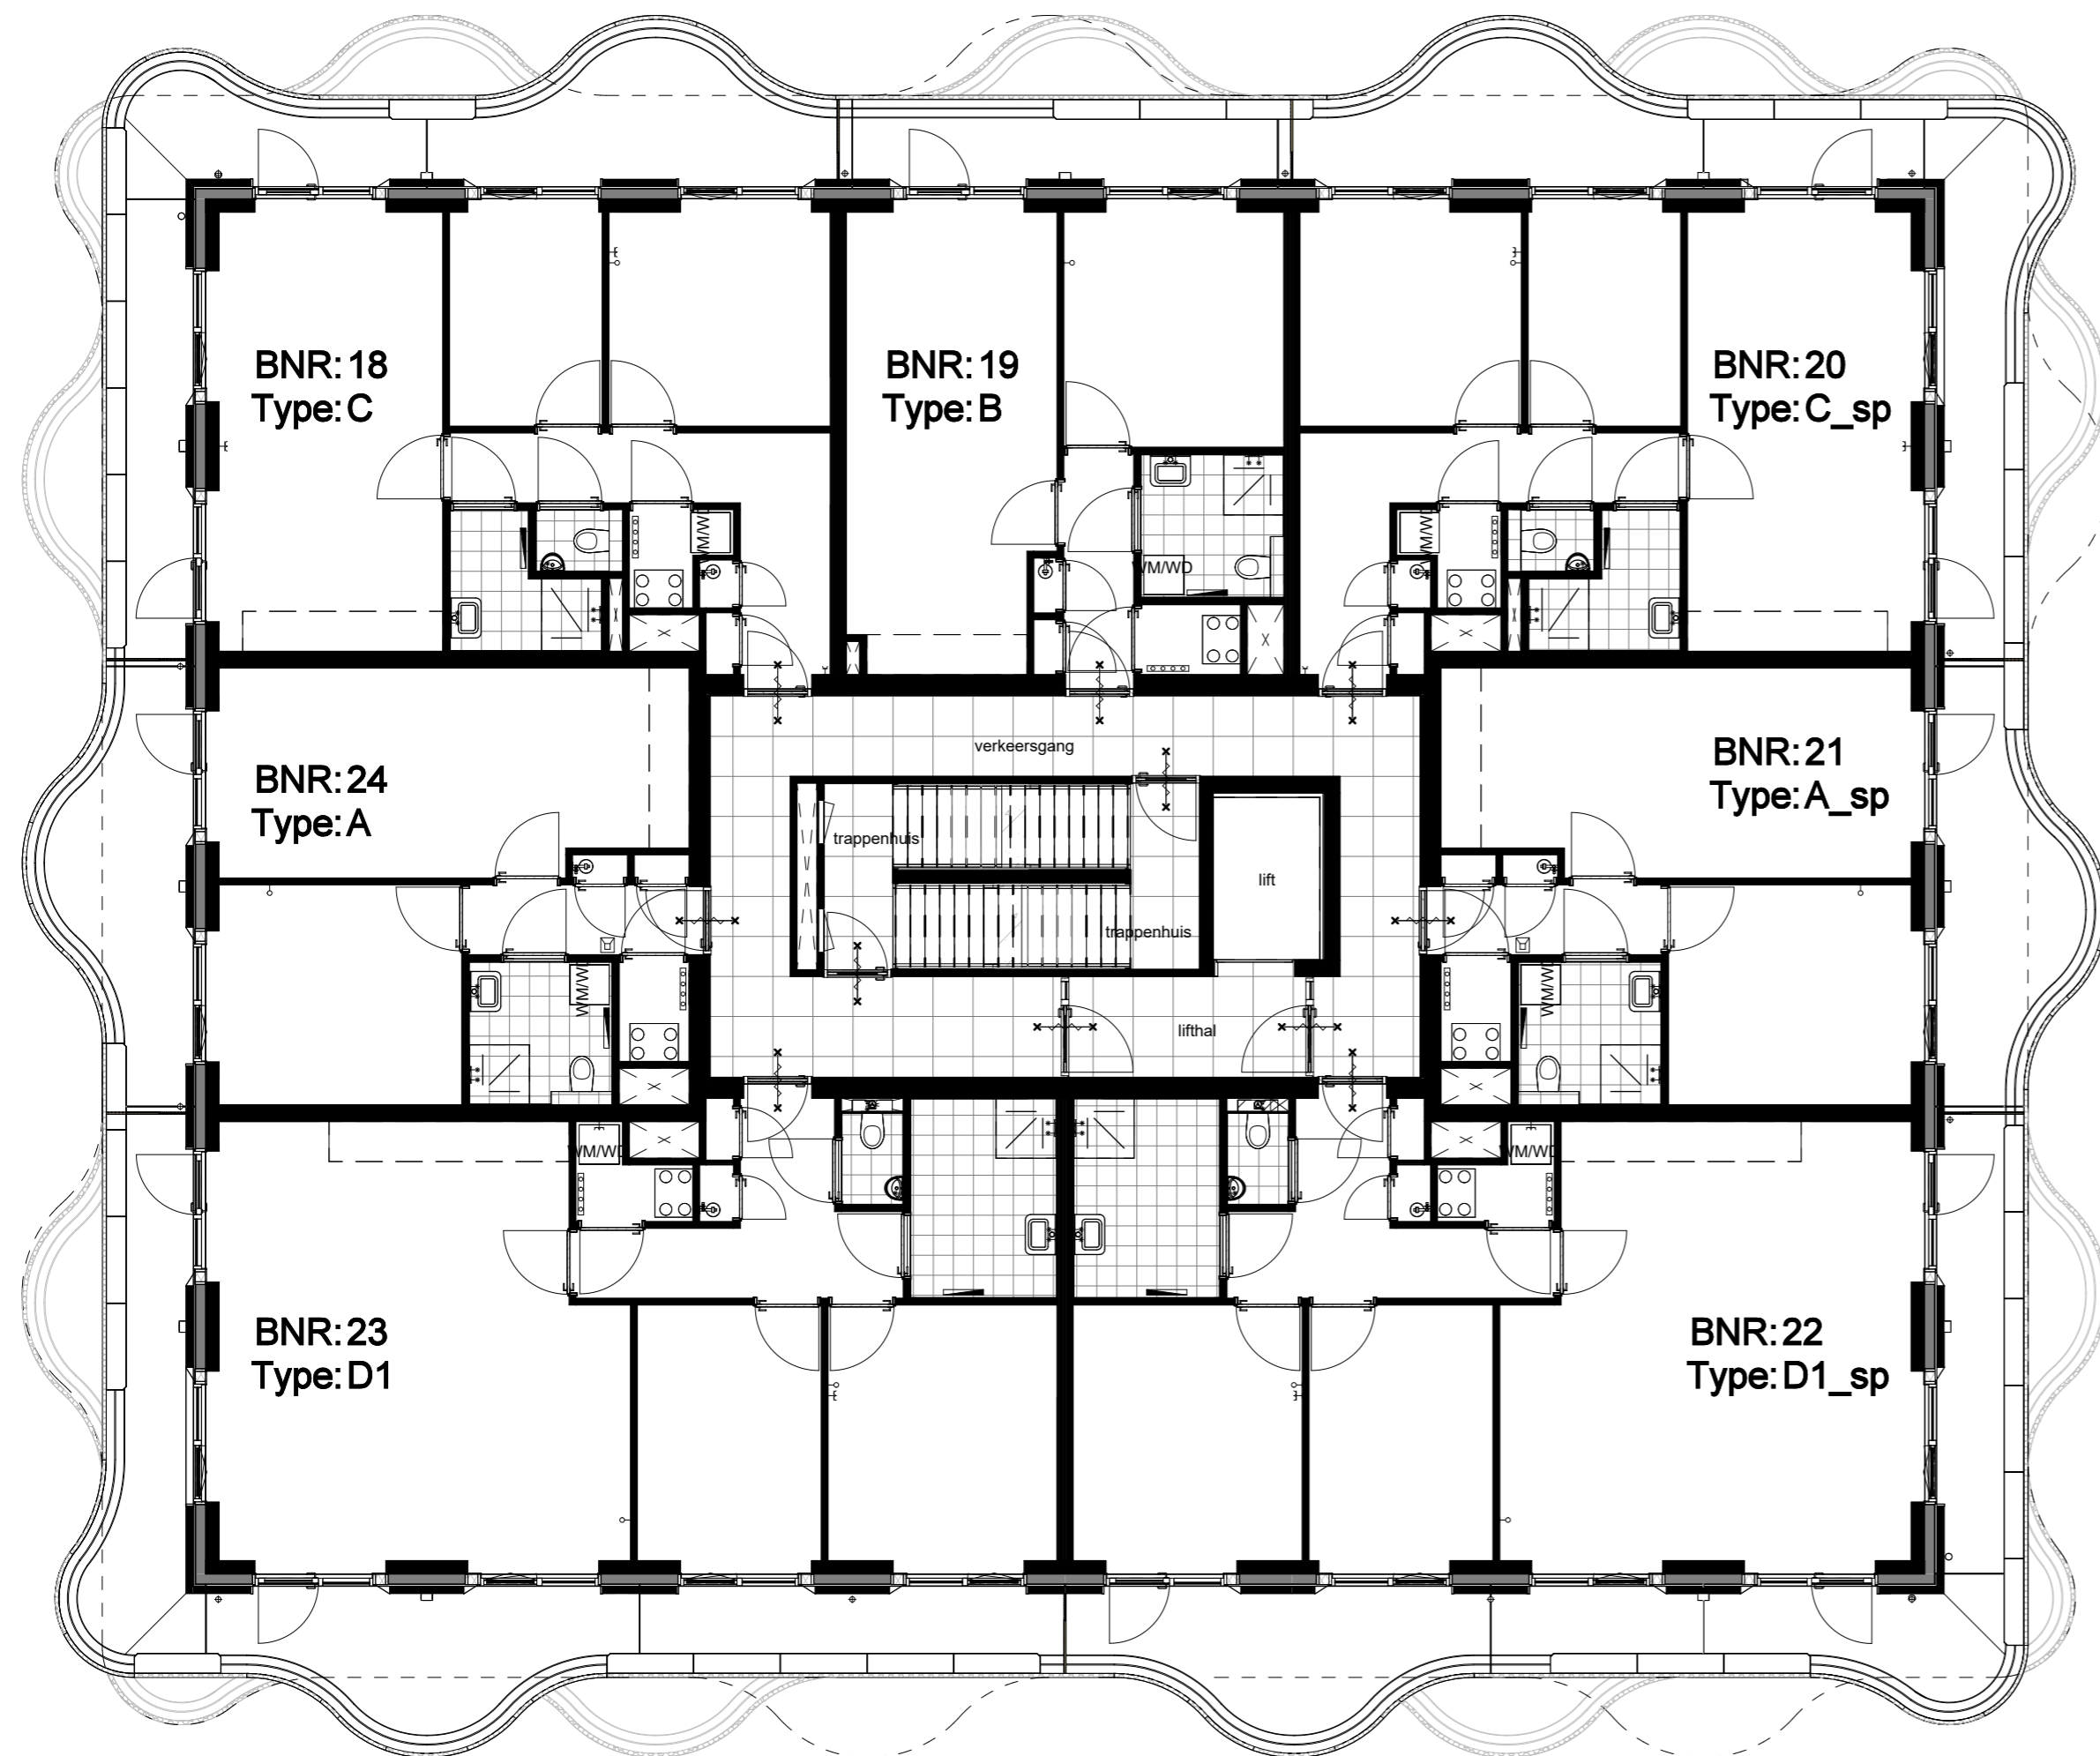
**WUBBEN.CHAN**  
 architecten x engineering x studio x project

OPDRACHTGEVER:  
**VAN MIERLO**

PROJECT:  
 Ontwikkeld 4 Waepolder  
 's-Gravenzande




ONDERDEEL:  
 overzichtstekening blok 1 2e  
 verdieping

FORMAAT:	GET:
A2	XF
SCHAAL:	DATUM:
1:100	13-02-2026
PROJECTFASE:	TEK. NR:
DO	
PROJECT NR:	<b>VT-1-102</b>
2024A-059	



3e verdieping - blok 1

WJZ:	DATUM:	OMSCHRIJVING:
B	17-04-2026	Diverse wijzigingen
C	24-04-2026	Diverse wijzigingen

	<b>Locatie Naaldwijk</b> Tiendweg 2-H 2671 SB NAALDWIJK		<b>Locatie Rotterdam</b> Westblaak 90 3012 KM Rotterdam		<b>Locatie Arnhem</b> Mr. E.N. van Kleffenstraat 4 6842 CV Arnhem	T. +31 (0)174 - 42 03 55 E. info@wubbenchan.nl i. www.wubbenchan.nl
---	---	---	---	---	---	---

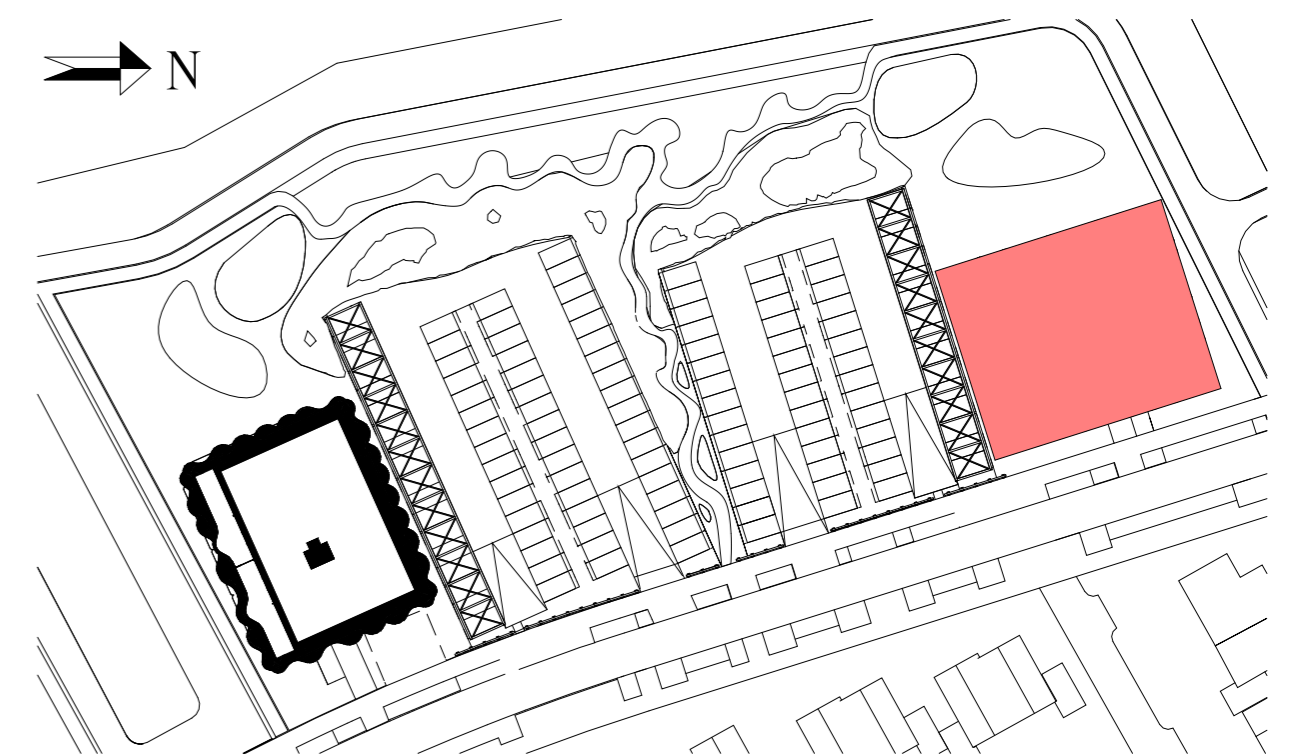
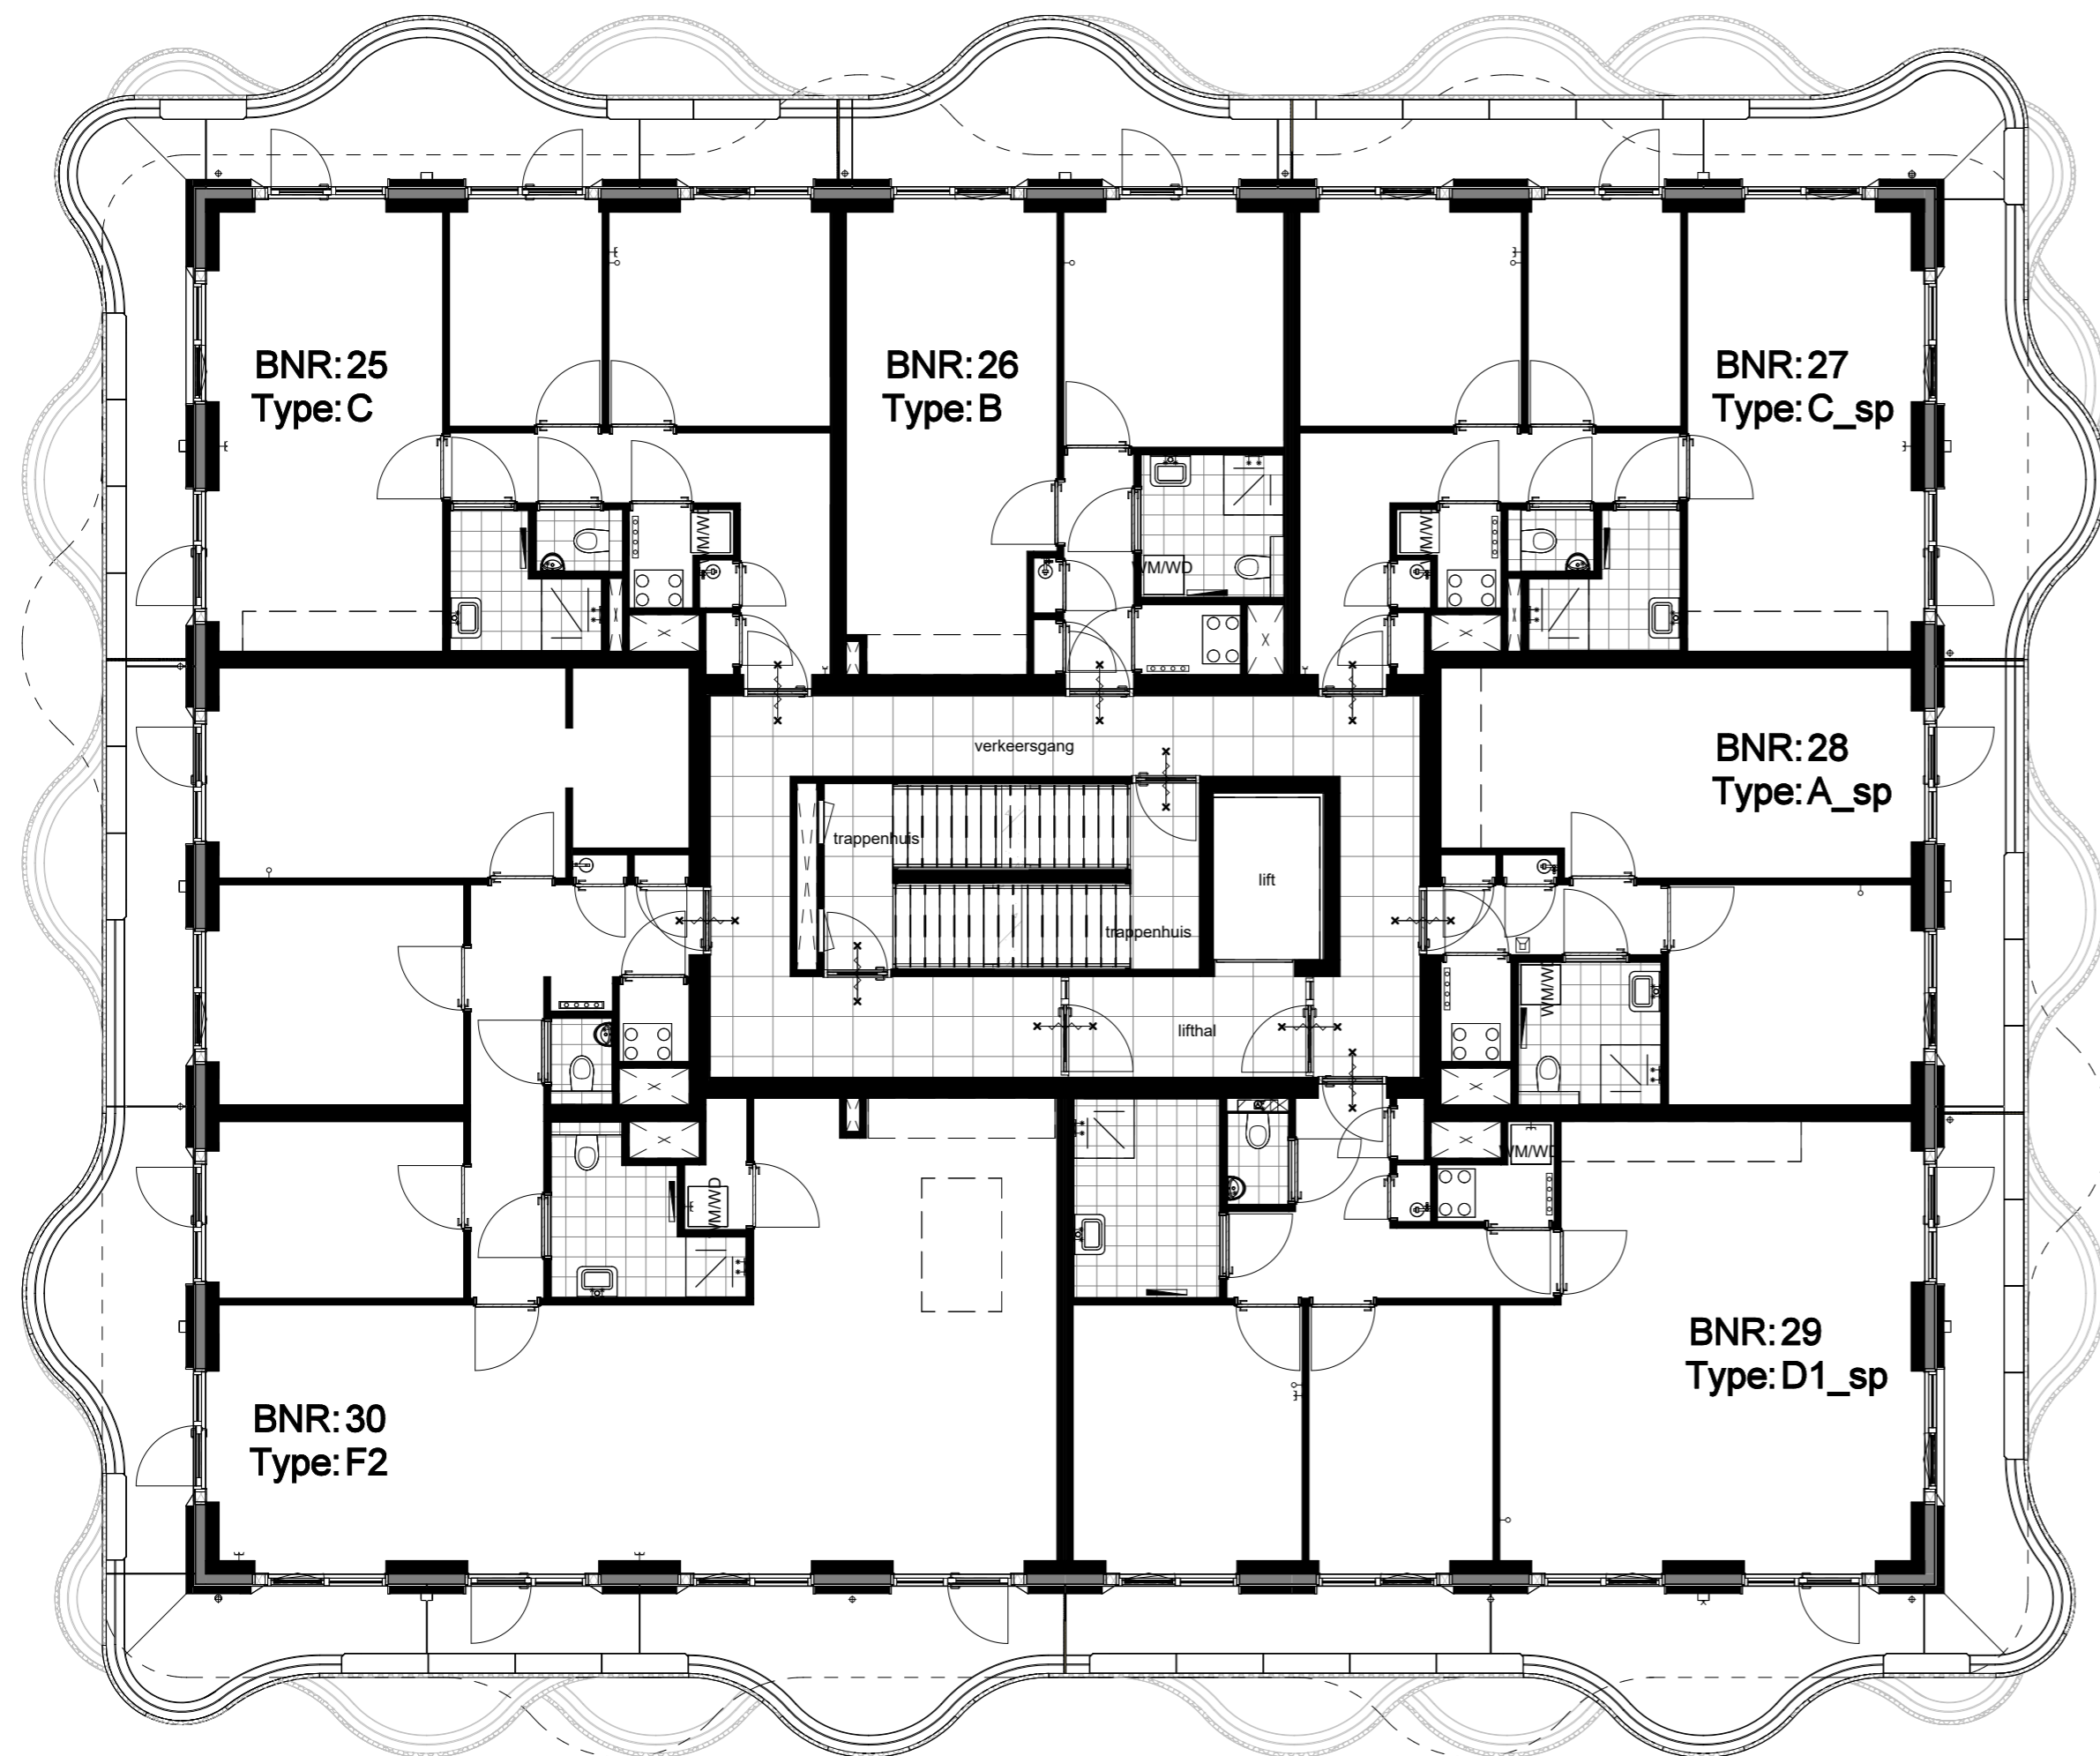
**WUBBEN.CHAN**  
architecten x engineering x studio x project

OPDRACHTGEVER:  
**VAN MIERLO**

PROJECT:  
Ontwikkeld 4 Waepolder  
's-Gravensande

ONDERDEEL:  
overzichtstekening blok 1 3e  
verdieping

FORMAAT:	GET:
A2	XF
SCHAAL:	DATUM:
1:100	13-02-2026
PROJECTFASE:	TEK. NR.:
DO	
PROJECT NR.:	<b>VT-1-103</b>
2024A-059	



WIJZ:	DATUM:	OMSCHRIJVING:
B	17-04-2026	Diverse wijzigingen
C	24-04-2026	Diverse wijzigingen

Locatie Naaldwijk	Locatie Rotterdam	Locatie Arnhem	T. +31 (0)174 - 42 03 55
Tiendweg 2-H 2671 SB NAALDWIJK	Westblaak 90 3012 KM Rotterdam	Mr. E.N. van Kleffenstraat 4 6842 CV Arnhem	E. info@wubbenchan.nl i. www.wubbenchan.nl

**WUBBEN.CHAN**  
architecten x engineering x studio x project

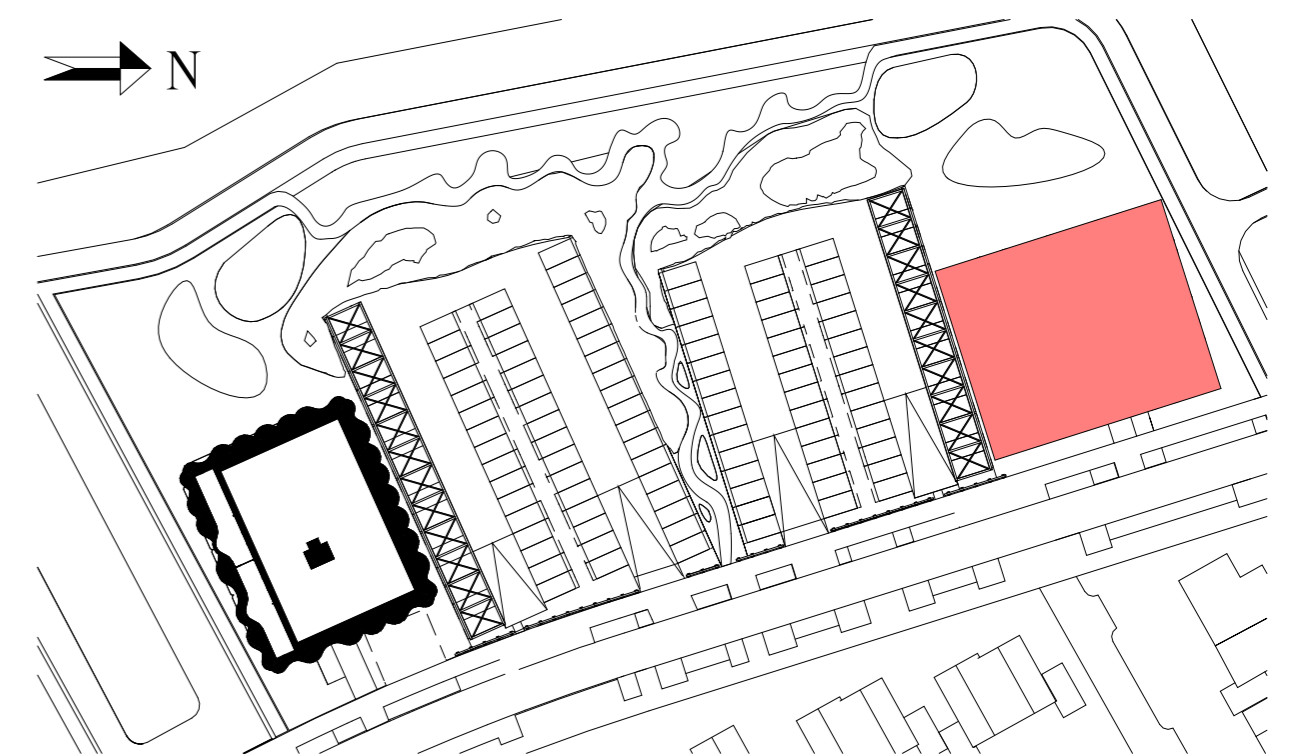
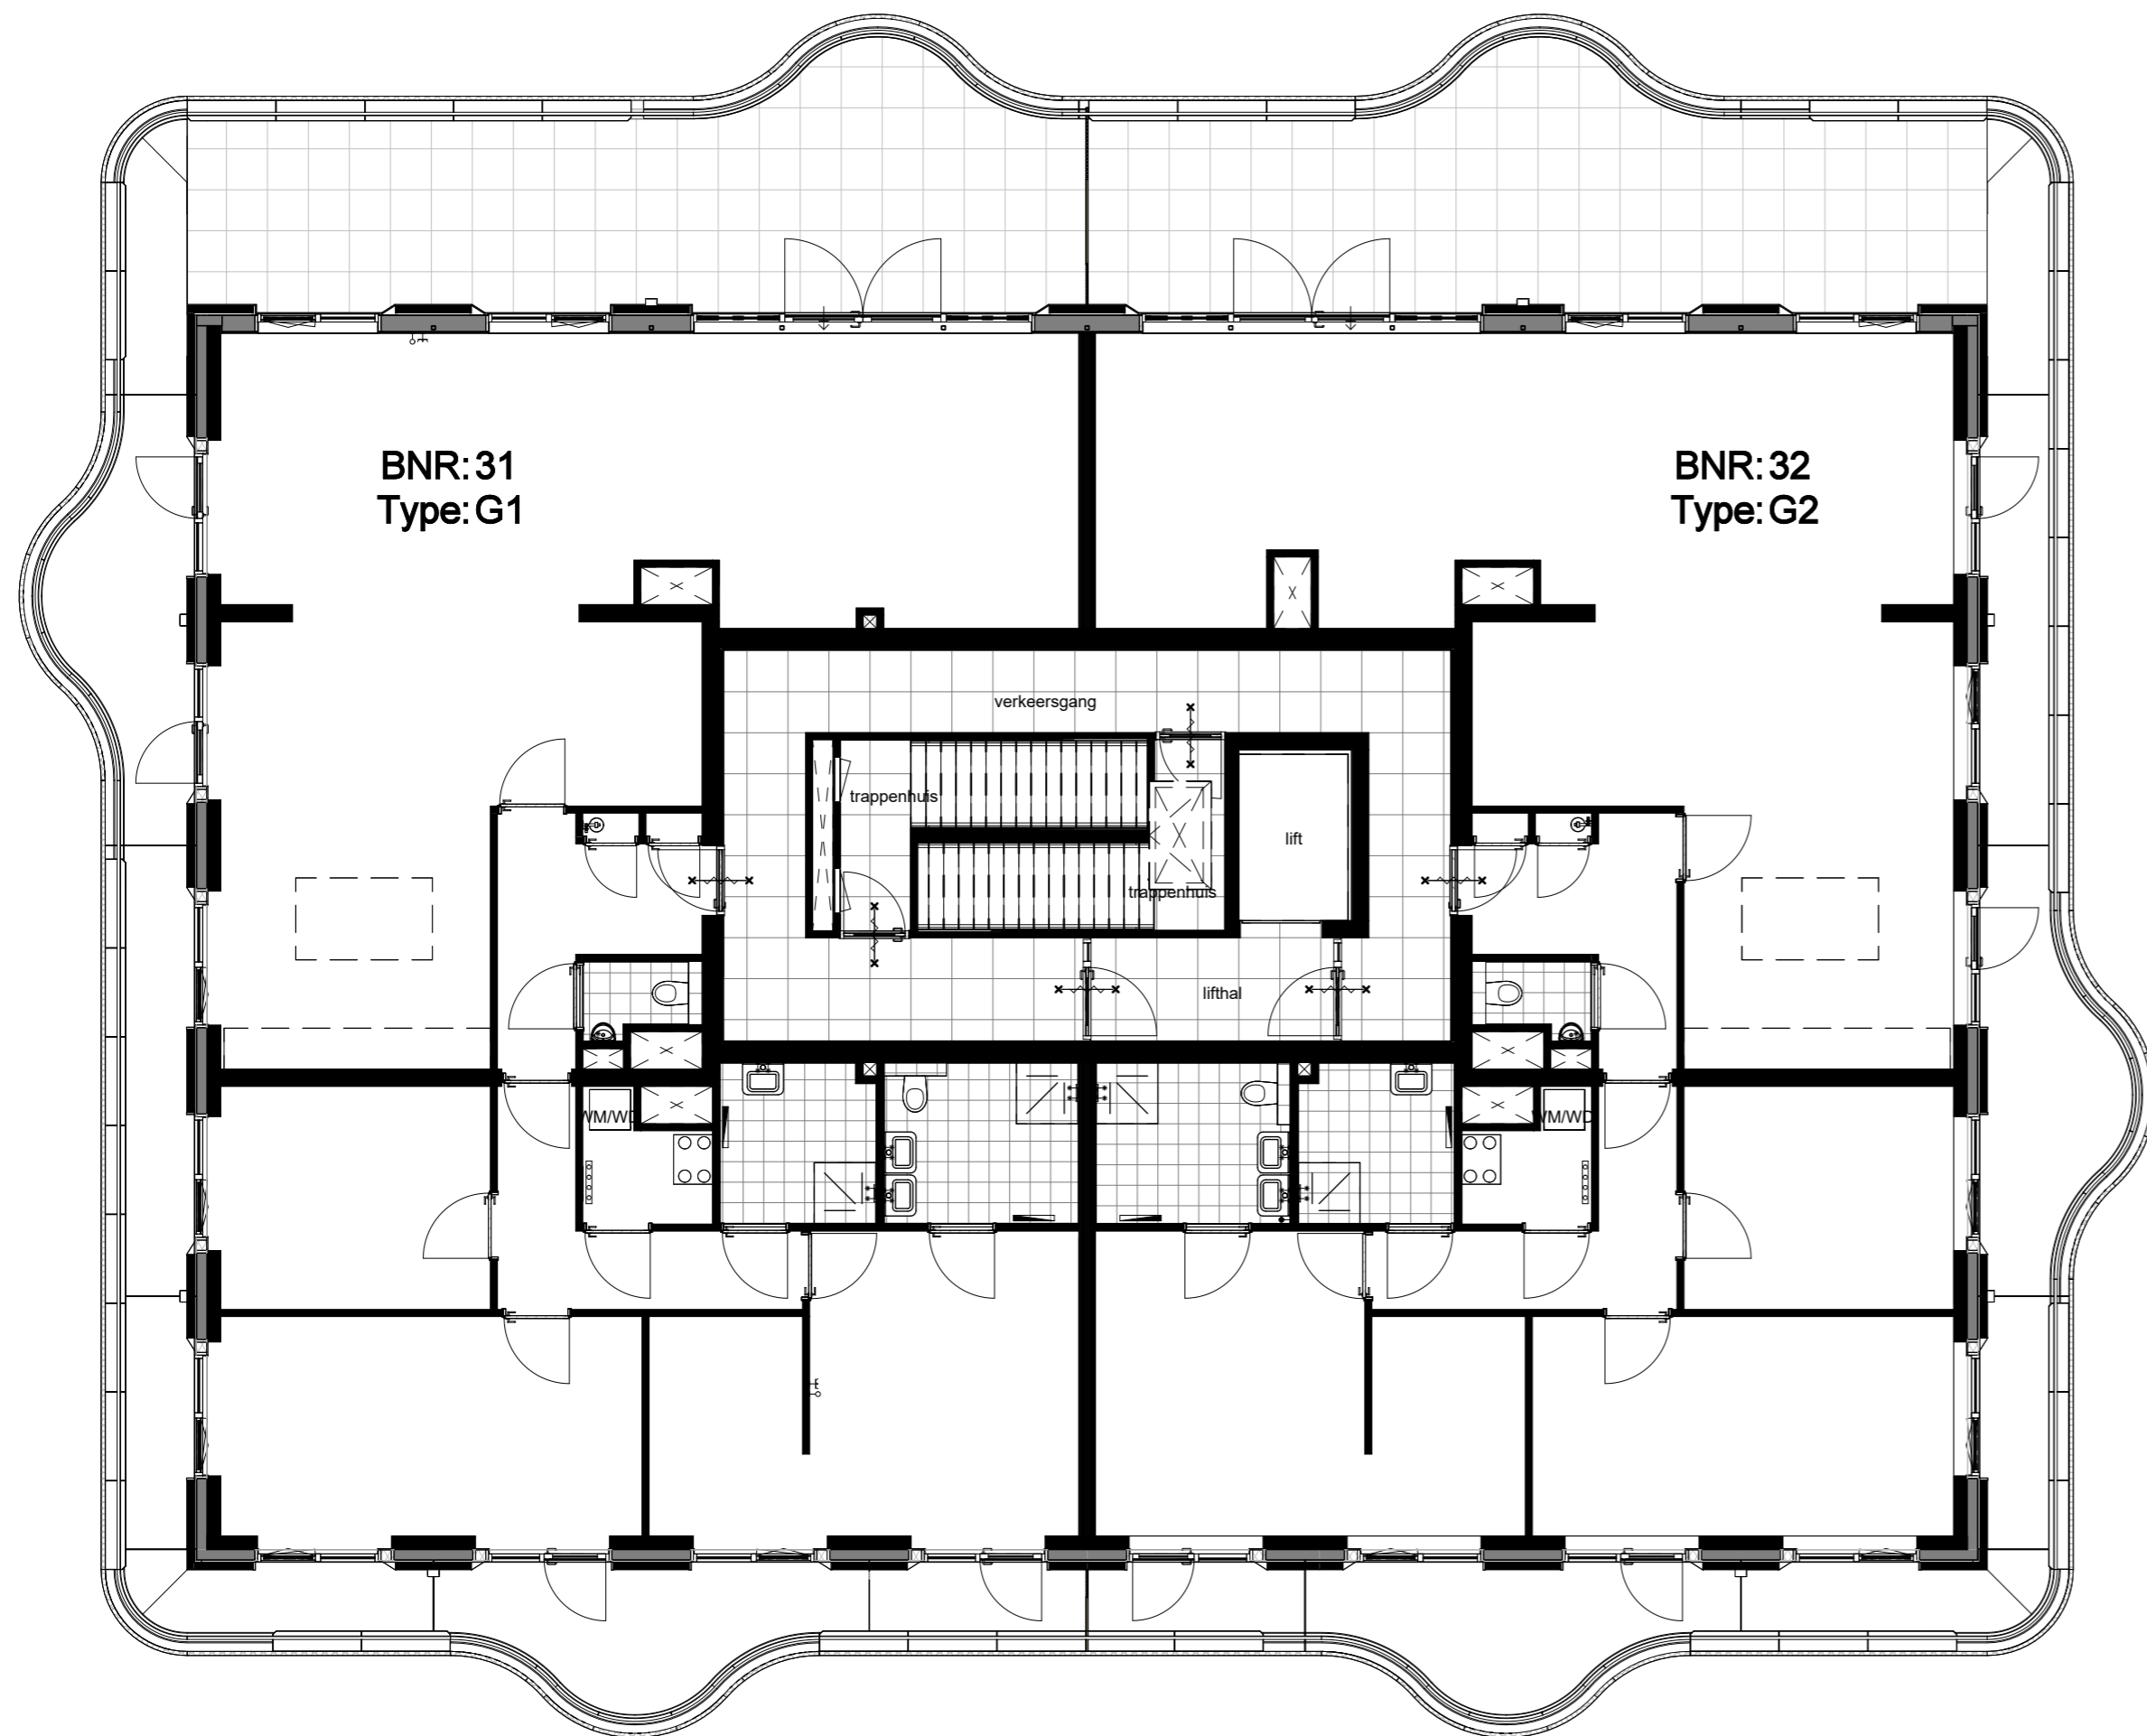
OPDRACHTGEVER:  
**VAN MIERLO**

PROJECT:  
Ontwikkeld 4 Waepolder  
's-Gravenzande




ONDERDEEL:  
overzichtstekening blok 1 4e  
verdieping

FORMAAT:	GET:
A2	XF
SCHAAL:	DATUM:
1:100	13-02-2026
PROJECTFASE:	TEK. NR:
DO	
PROJECT NR:	2024A-059
	<b>VT-1-104</b>

4e verdieping - blok 1



WJZ:	DATUM:	OMSCHRIJVING:
B	17-04-2026	Diverse wijzigingen
C	24-04-2026	Diverse wijzigingen

	<b>Locatie Naaldwijk</b> Tiendweg 2-H 2671 SB NAALDWIJK		<b>Locatie Rotterdam</b> Westblaak 90 3012 KM Rotterdam		<b>Locatie Arnhem</b> Mr. E.N. van Kleffenstraat 4 6842 CV Arnhem	T. +31 (0)174 - 42 03 55 E. info@wubbenchan.nl i. www.wubbenchan.nl
---	---	---	---	---	---	---

**WUBBEN.CHAN**  
architecten x engineering x studio x project

OPDRACHTGEVER:

 **VAN MIERLO**

PROJECT:  
Ontwikkeld 4 Waepolder  
's-Gravenzande

ONDERDEEL:  
overzichtstekening blok 1 5e  
verdieping

FORMAAT:	GET:
A2	XF
SCHAAL:	DATUM:
1:100	13-02-2026
PROJECTFASE:	TEK. NR.:
DO	
PROJECT NR.:	<b>VT-1-105</b>
2024A-059	

5e verdieping - blok 1