

Begane grond - blok 2

WJZ:	DATUM:	OMSCHRIJVING:
B	17-04-2026	Diverse wijzigingen
C	24-04-2026	Diverse wijzigingen

Locatie Naaldwijk	Locatie Rotterdam	Locatie Arnhem	T. +31 (0)174 - 42 03 55
Tiendweg 2-H	Westblaak 90	Mr. E.N. van Kleffenstraat 4	E. info@wubbenchan.nl
2671 SB NAALDWIJK	3012 KM Rotterdam	6842 CV Arnhem	i. www.wubbenchan.nl


WUBBEN.CHAN
 architecten x engineering x studio x project

VAN MIERLO

PROJECT:
 Ontwikkelveld 4 Waepolder
 's-Gravenzande

ONDERDEEL:
 overzichtstekening blok 2 begane
 grond

OPDRACHTGEVER:	FORMAAT:	GET:
	A2	XF
	SCHAAL:	DATUM:
	1:100	13-02-2026
	PROJECTFASE:	TEK. NR:
	DO	
	PROJECT NR:	VT-2-100
	2024A-059	

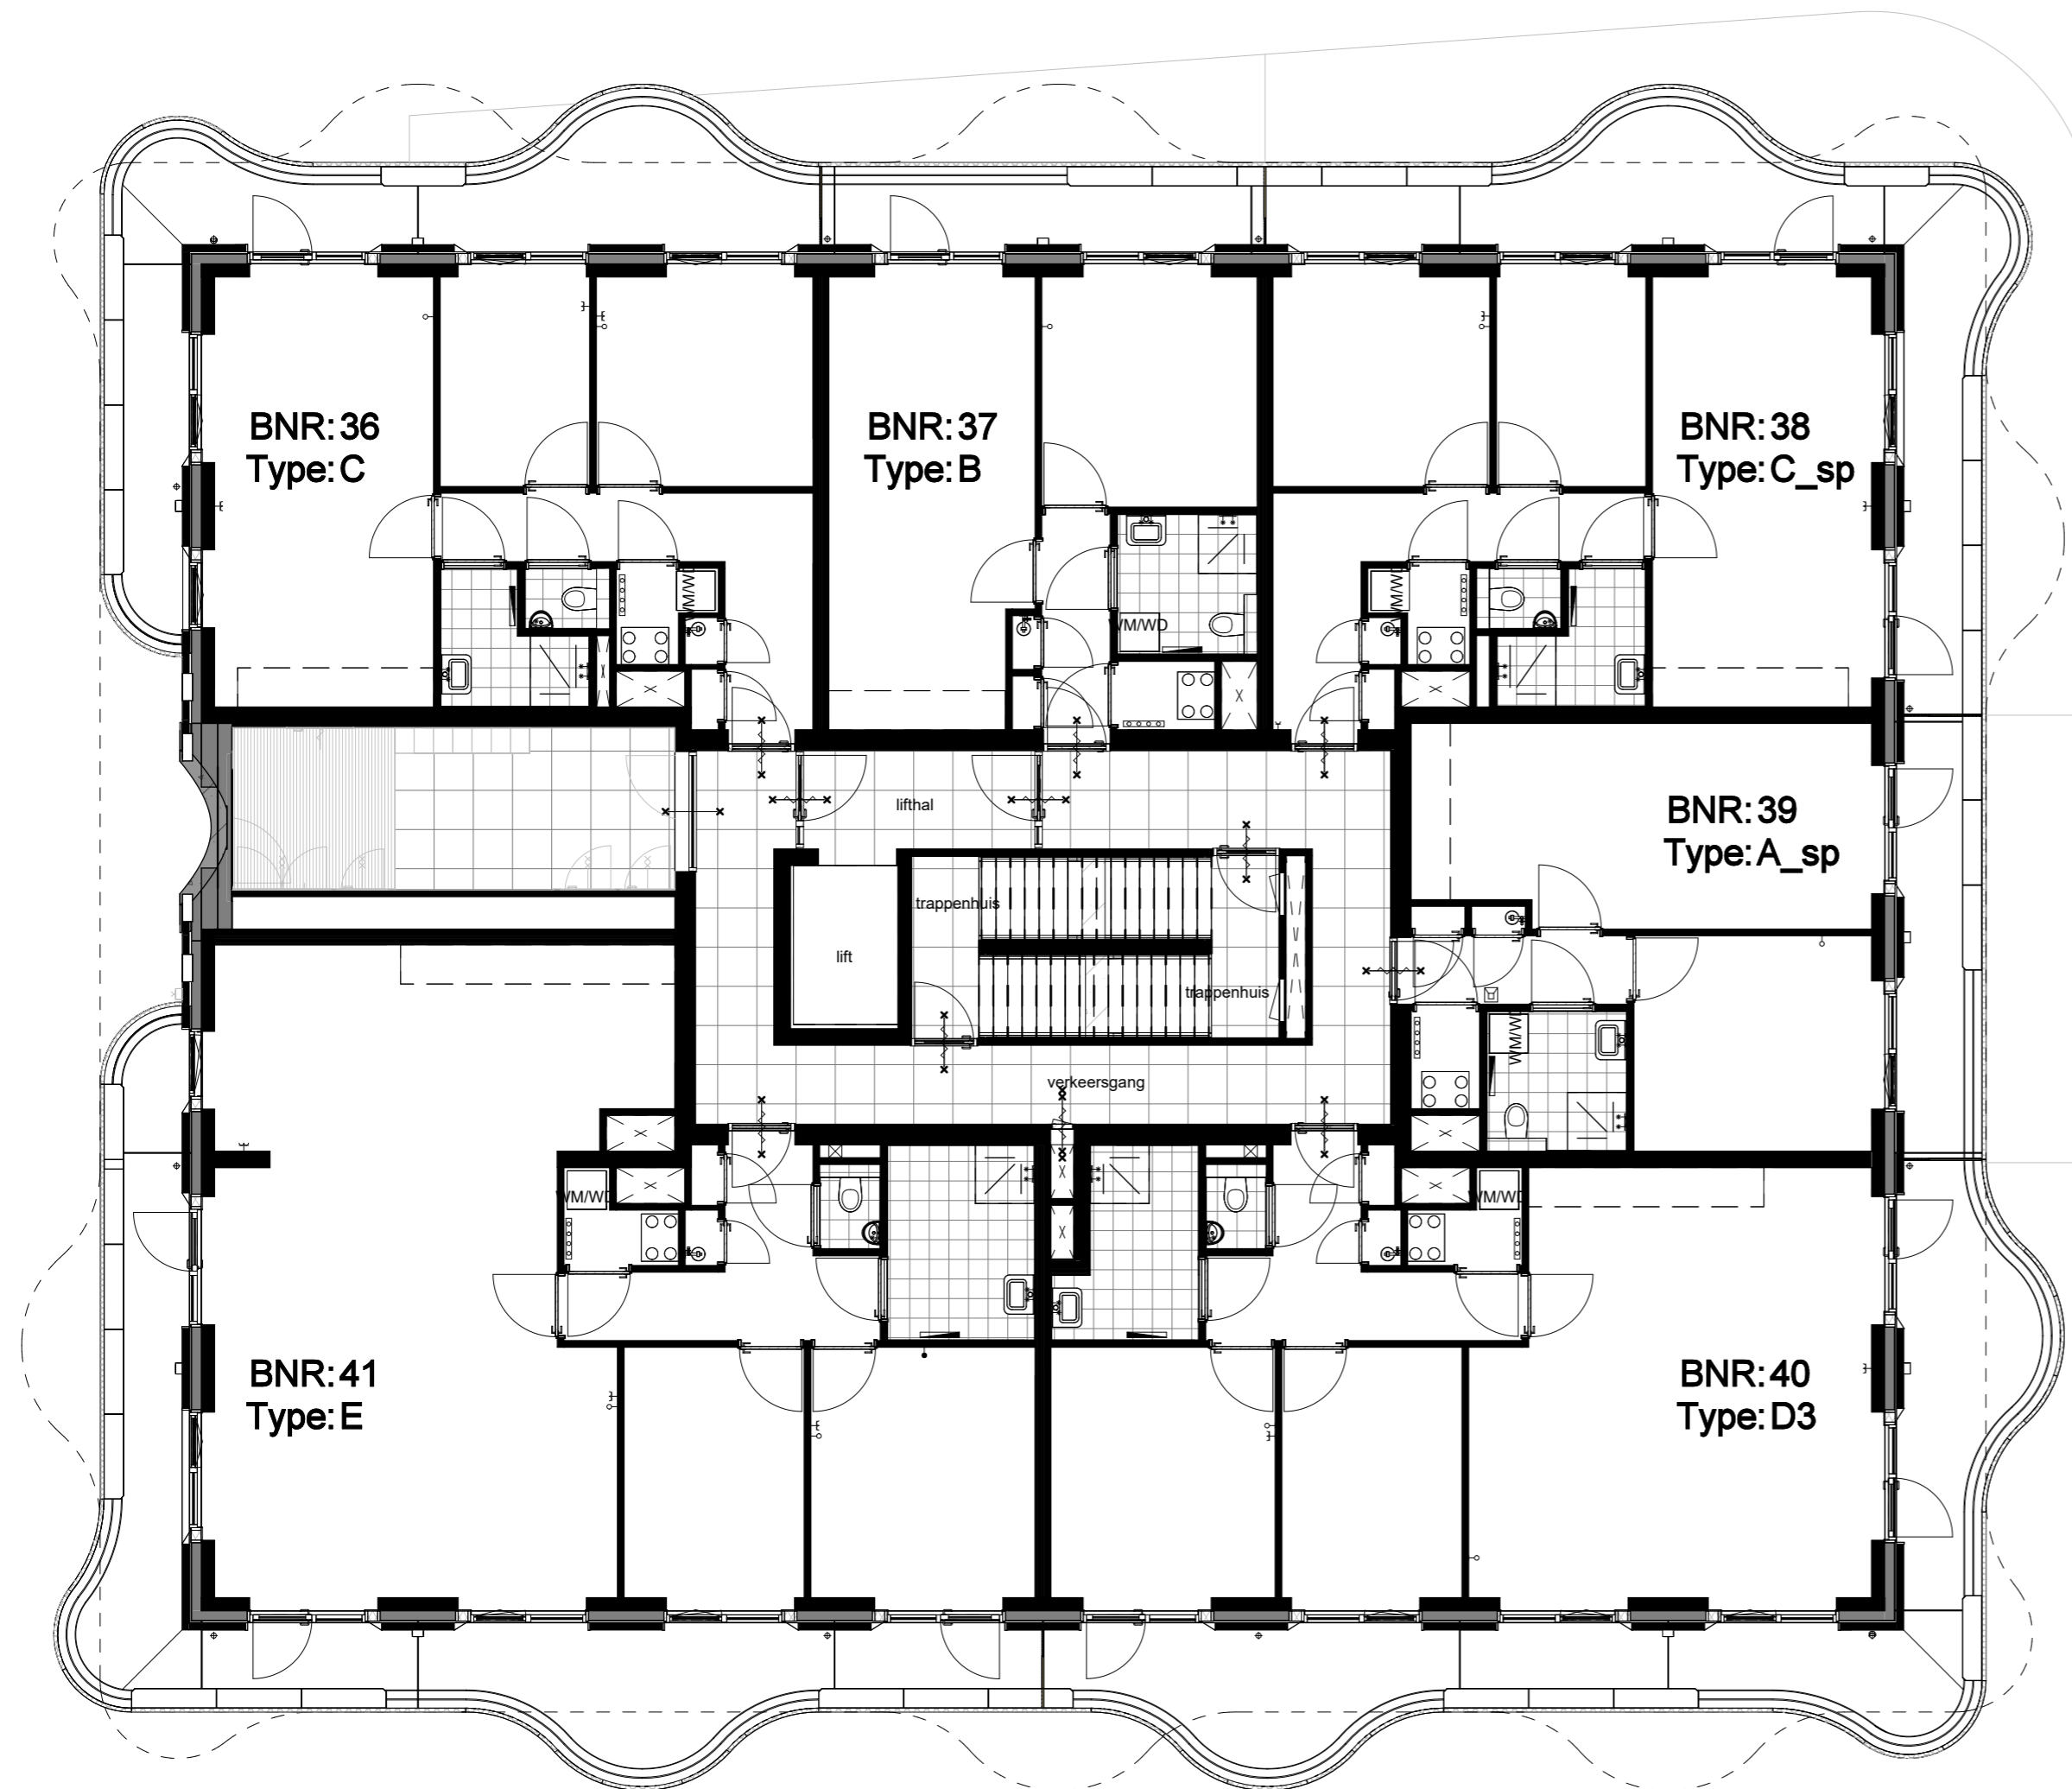

1e verdieping - blok 2

WJZ:	DATUM:	OMSCHRIJVING:
B	17-04-2026	Diverse wijzigingen
C	24-04-2026	Diverse wijzigingen

Locatie Naaldwijk	Locatie Rotterdam	Locatie Arnhem	T. +31 (0)174 - 42 03 55
Tiendweg 2-H	Westblaak 90	Mr. E.N. van Kleffenstraat 4	E. info@wubbenchan.nl
2671 SB NAALDWIJK	3012 KM Rotterdam	6842 CV Arnhem	i. www.wubbenchan.nl



WUBBEN.CHAN
architecten x engineering x studio x project

OPDRACHTGEVER:
VAN MIERLO

PROJECT:
Ontwikkeld 4 Waelpolder
's-Gravenzande

ONDERDEEL:
overzichtstekening blok 2 1e
verdieping

FORMAAT:	GET:
A2	XF
SCHAAL:	DATUM:
1:100	13-02-2026
PROJECTFASE:	TEK. NR:
DO	
PROJECT NR:	VT-2-101
2024A-059	

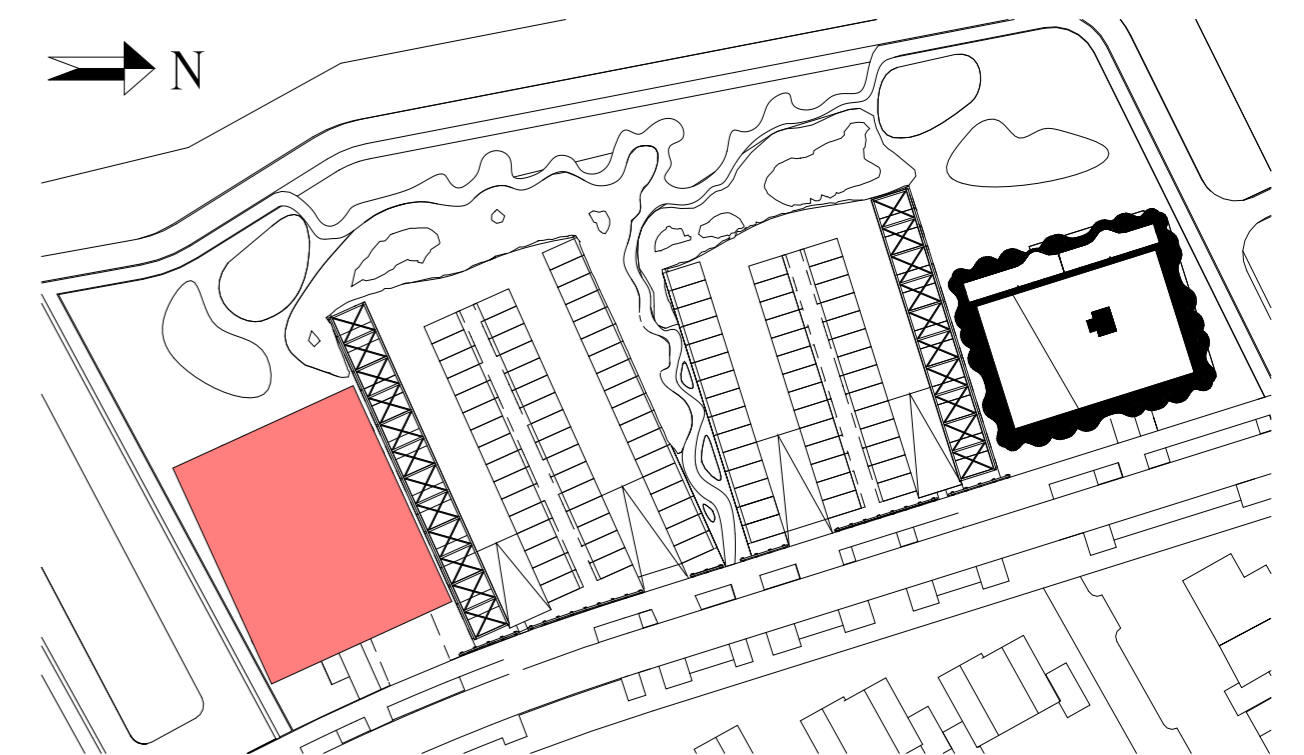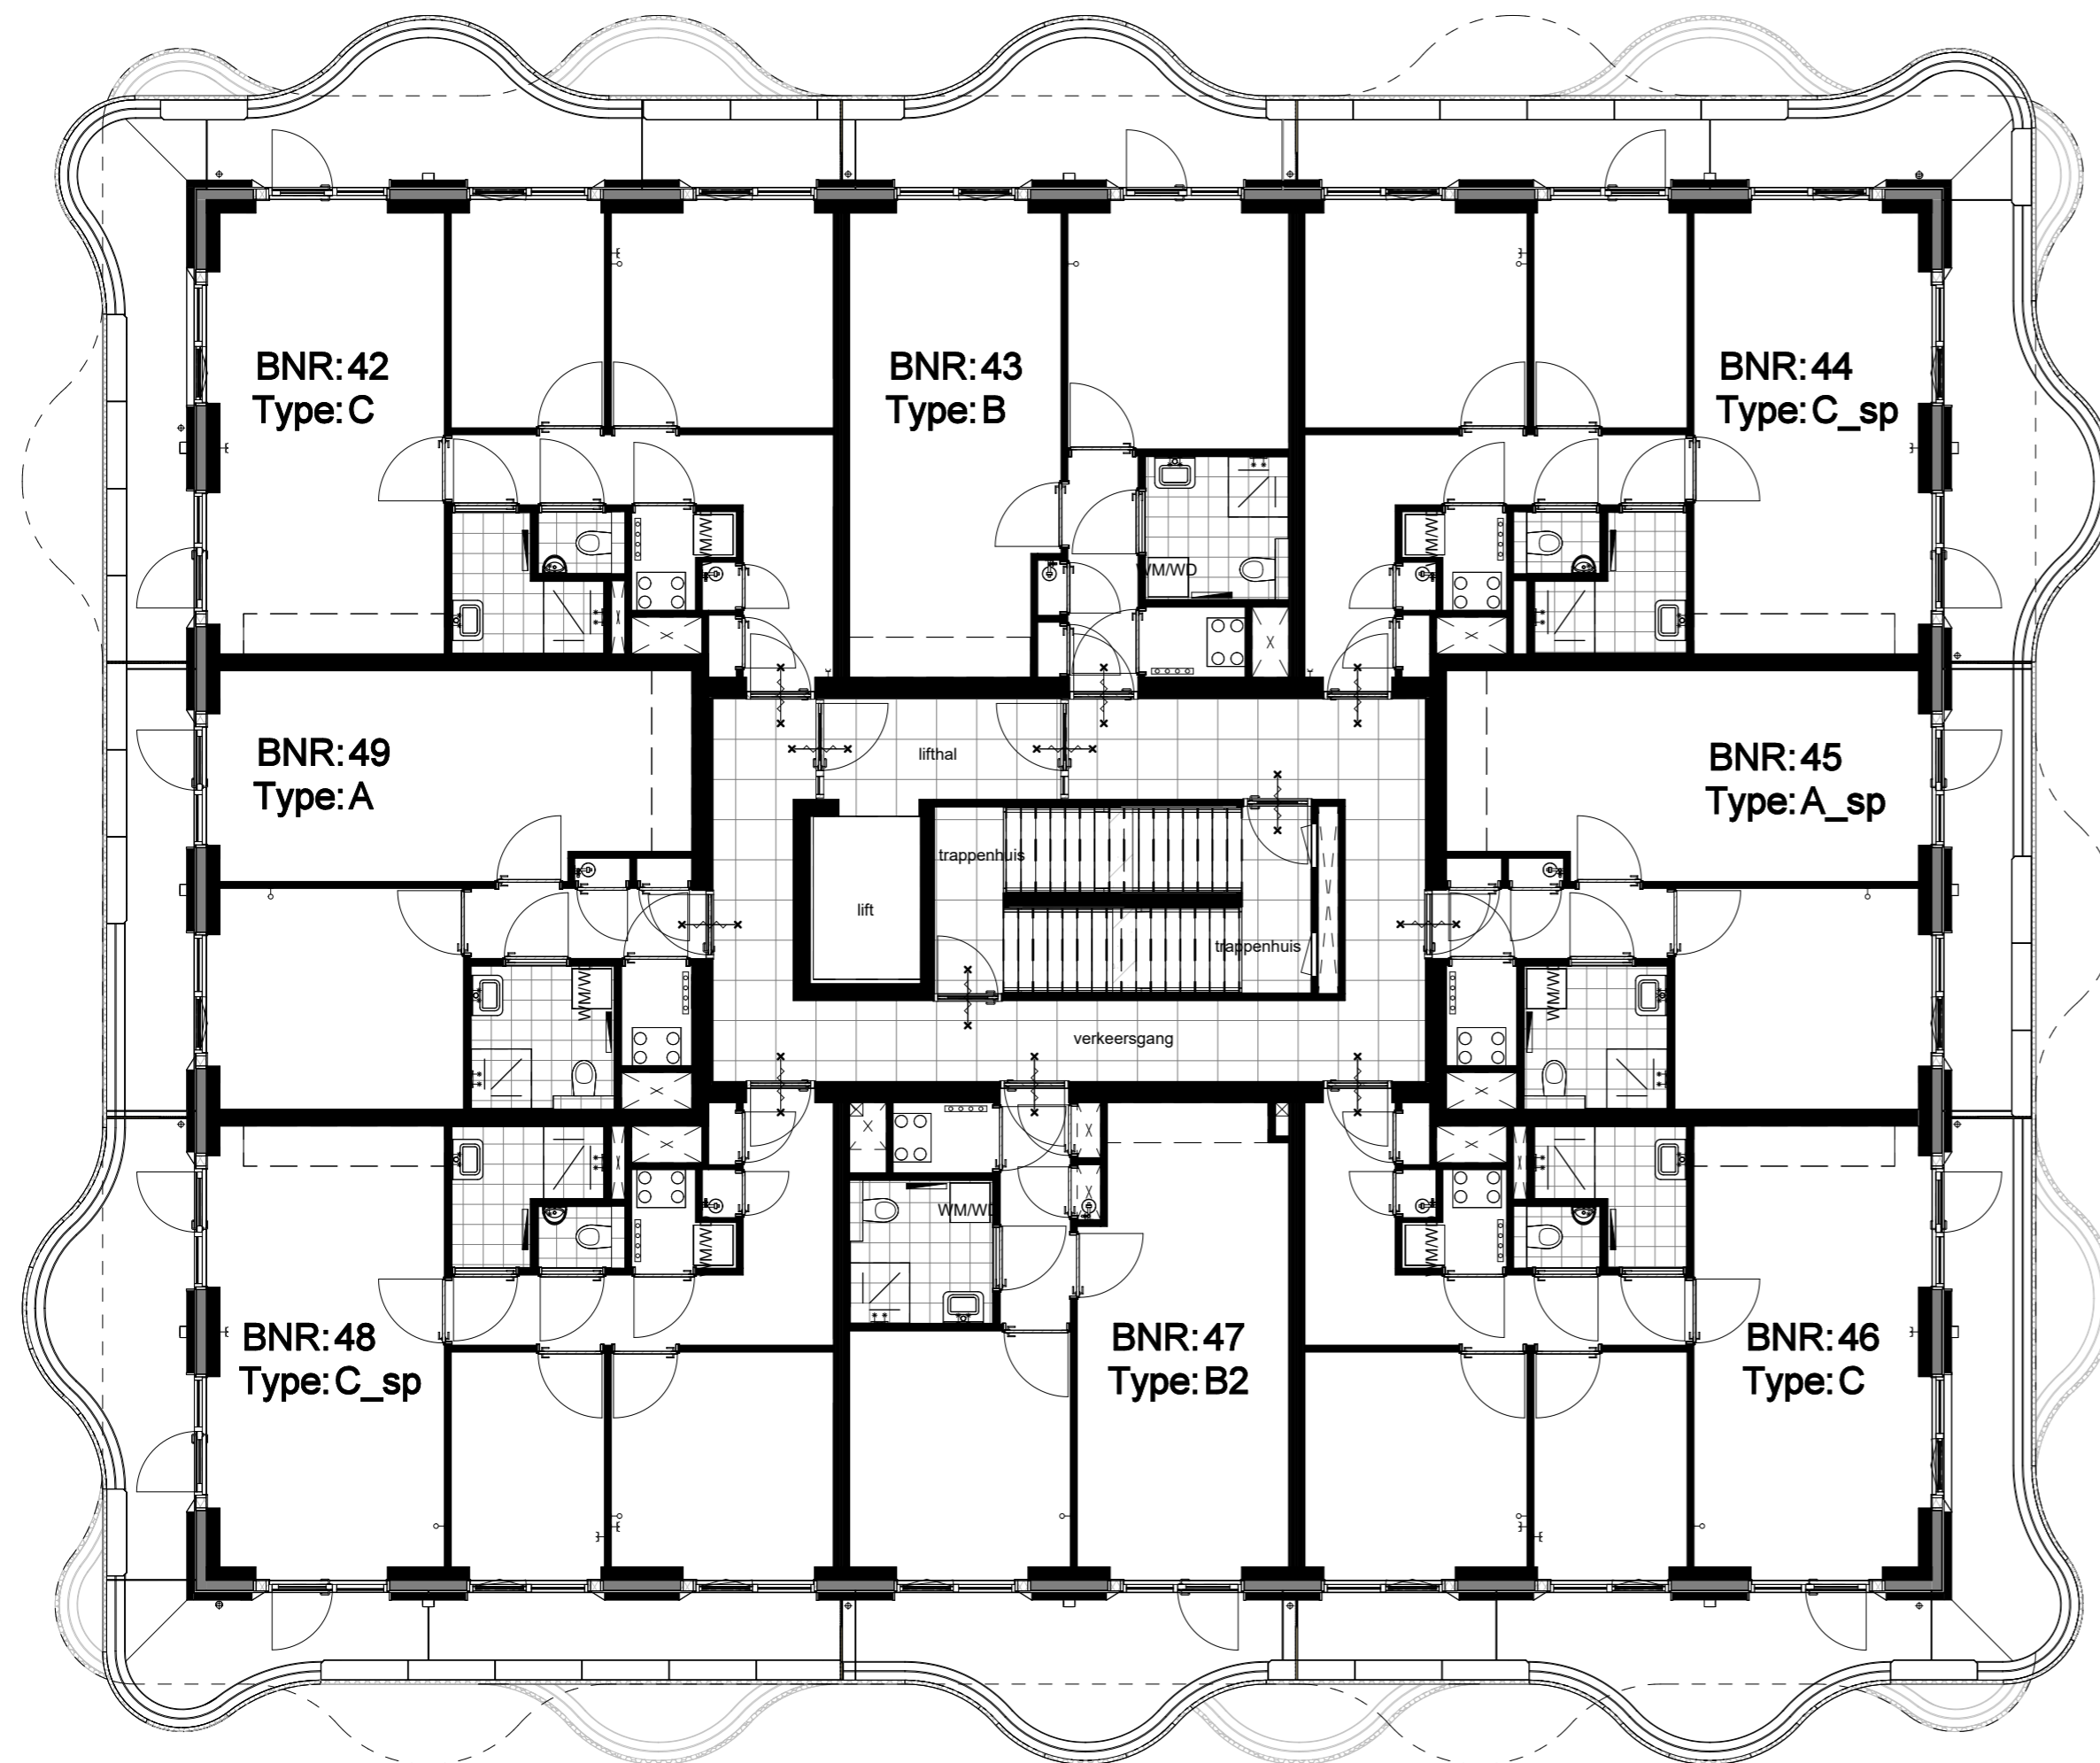

WJZ:	DATUM:	OMSCHRIJVING:
B	17-04-2026	Diverse wijzigingen
C	24-04-2026	Diverse wijzigingen

Locatie Naaldwijk Tiendweg 2-H 2671 SB NAALDWIJK	Locatie Rotterdam Westblaak 90 3012 KM Rotterdam	Locatie Arnhem Mr. E.N. van Kleffenstraat 4 6842 CV Arnhem	T. +31 (0)174 - 42 03 55 E. info@wubbenchan.nl i. www.wubbenchan.nl
---	---	---	---

WUBBEN.CHAN
architecten x engineering x studio x project



OPDRACHTGEVER:
VAN MIERLO

PROJECT:
Ontwikkelveld 4 Waepolder
's-Gravenzande

ONDERDEEL:
overzichtstekening blok 2 2e
verdieping

FORMAAT:	GET:
A2	XF
SCHAAL:	DATUM:
1:100	13-02-2026
PROJECTFASE:	TEK. NR:
DO	
PROJECT NR:	VT-2-102
2024A-059	

2e verdieping - blok 2

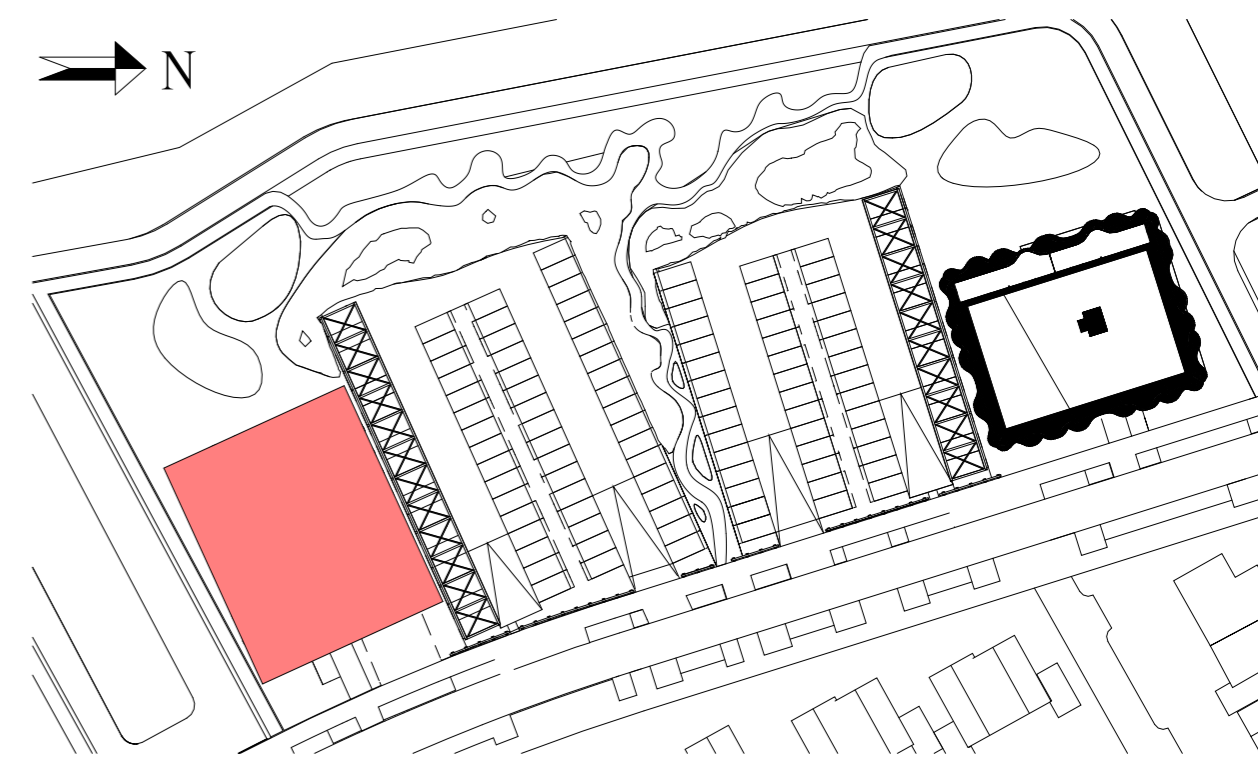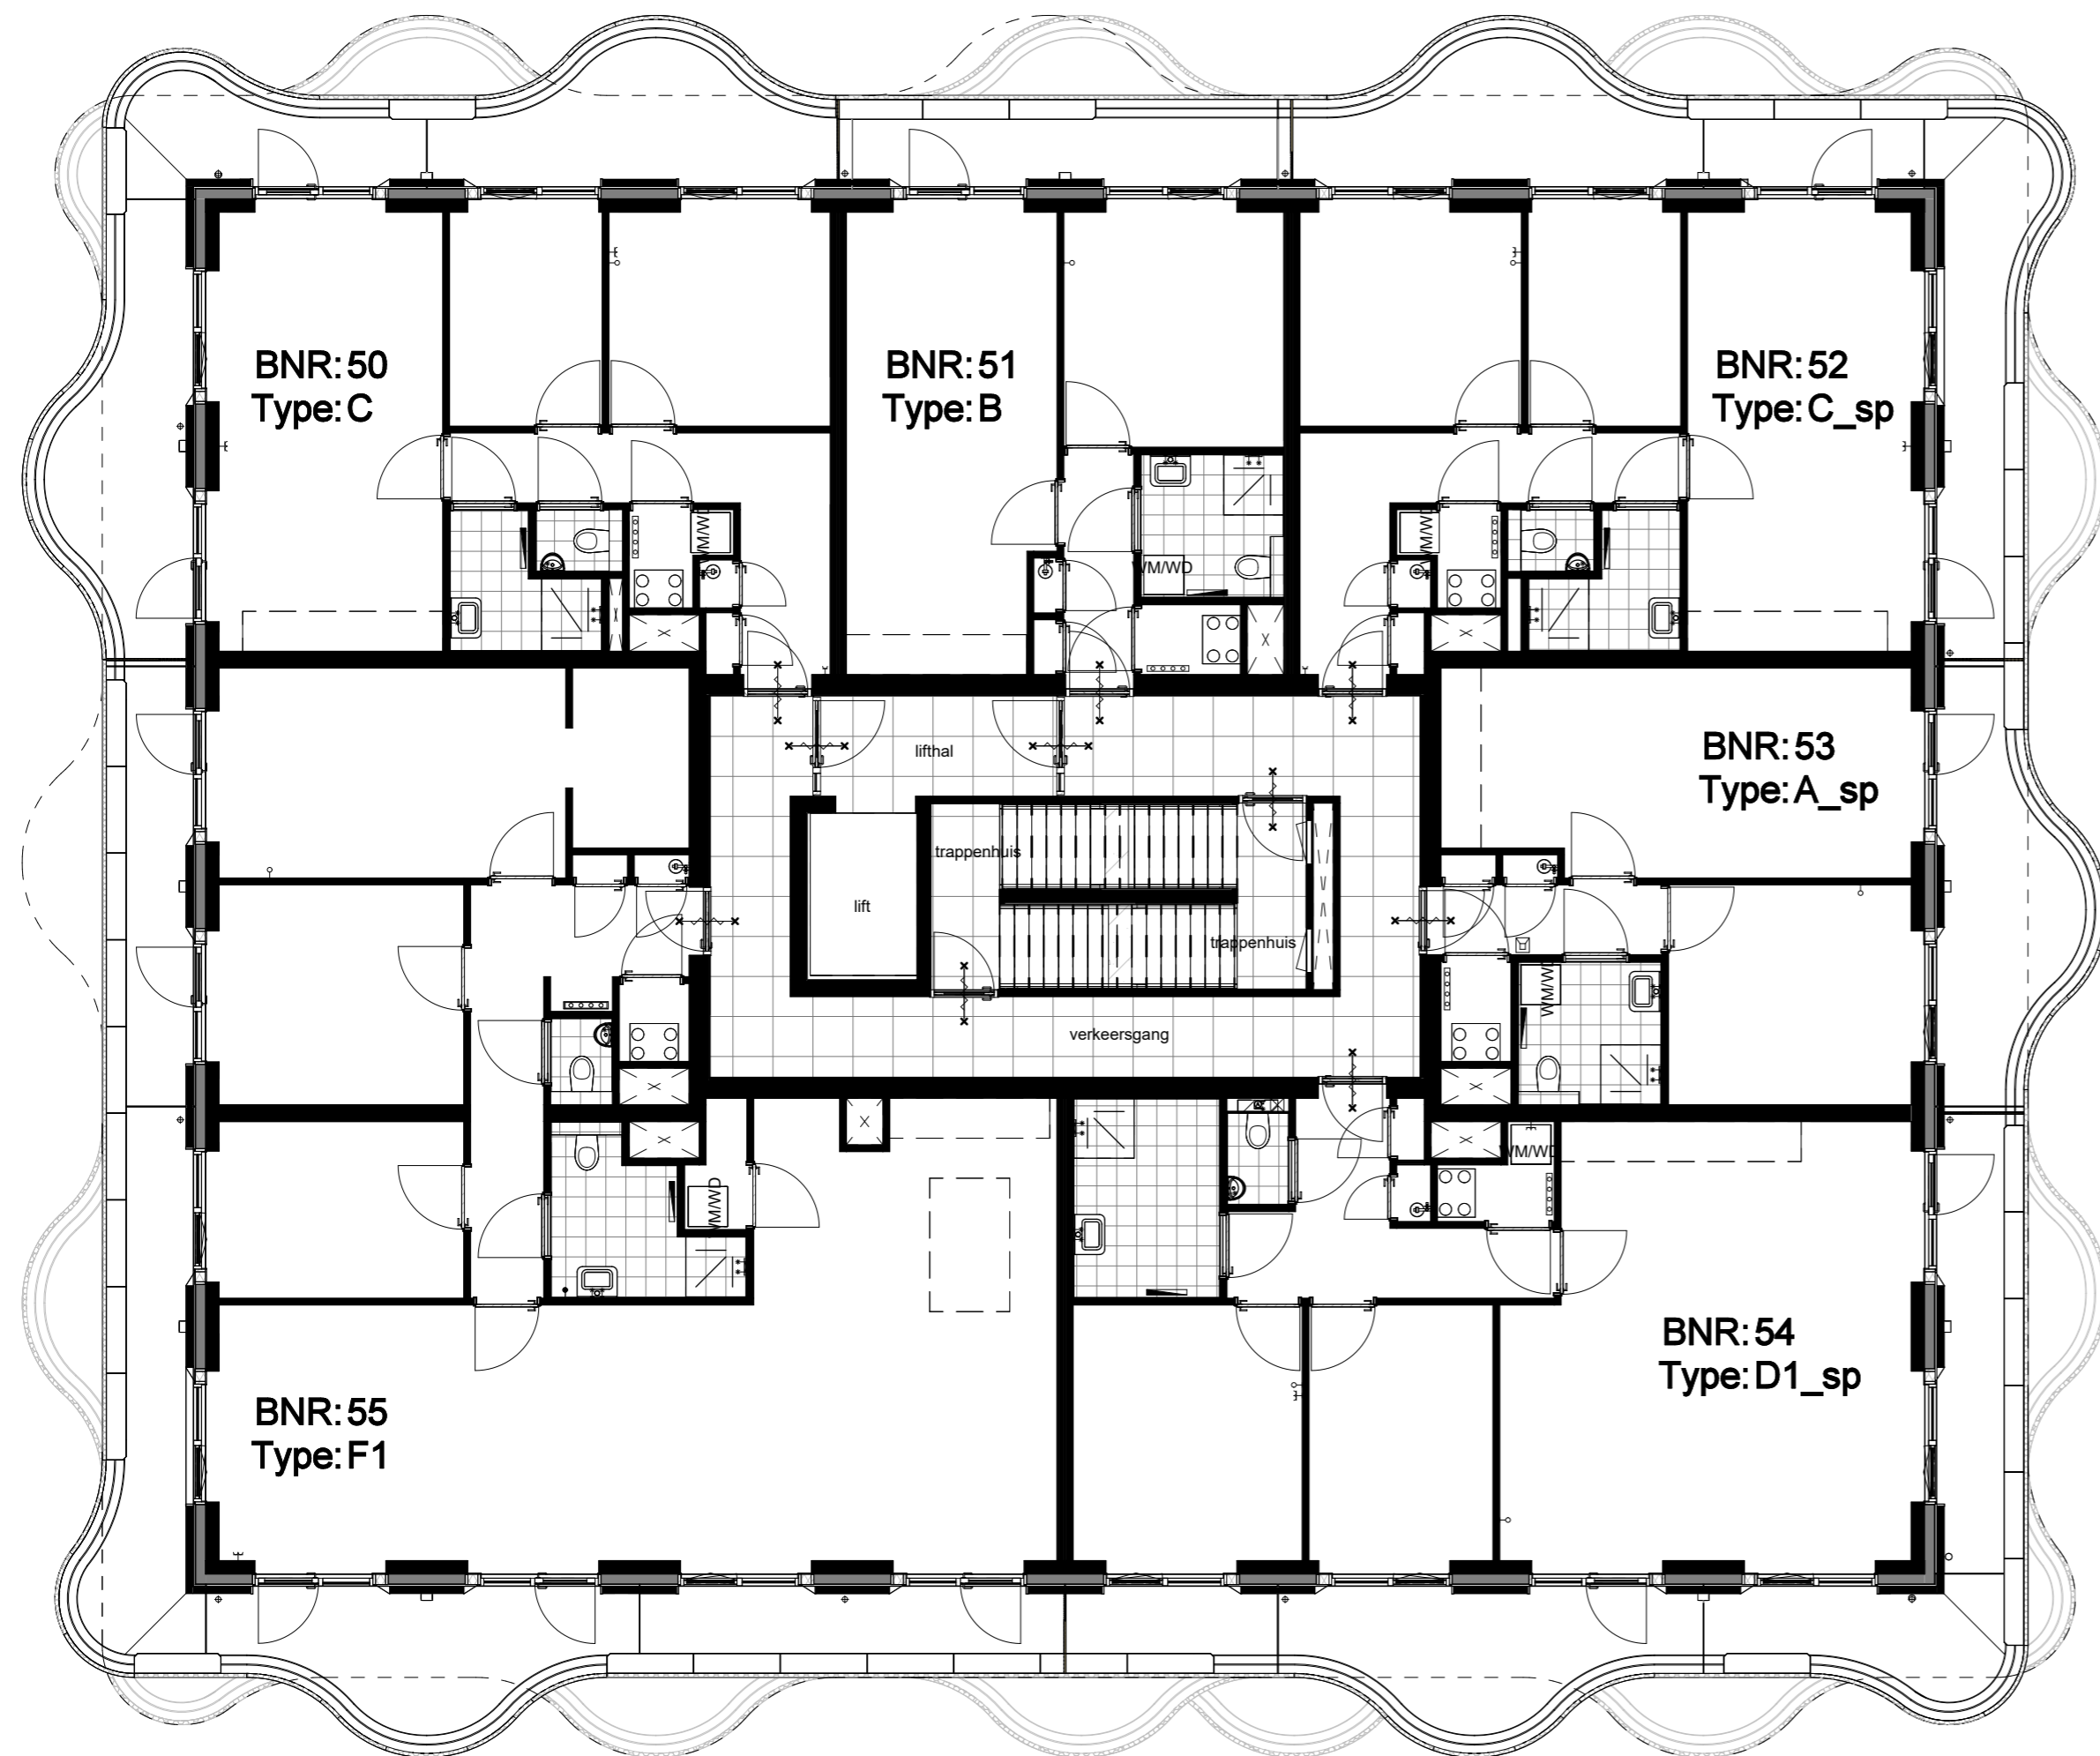

3e verdieping - blok 2

WJZ:	DATUM:	OMSCHRIJVING:
B	17-04-2026	Diverse wijzigingen
C	24-04-2026	Diverse wijzigingen

Locatie Naaldwijk	Locatie Rotterdam	Locatie Arnhem	T. +31 (0)174 - 42 03 55
Tiendweg 2-H	Westblaak 90	Mr. E.N. van Kleffenstraat 4	E. info@wubbenchan.nl
2671 SB NAALDWIJK	3012 KM Rotterdam	6842 CV Arnhem	i. www.wubbenchan.nl



WUBBEN.CHAN
architecten x engineering x studio x project

VAN MIERLO

PROJECT:
Ontwikkeld 4 Waepolder
's-Gravensande

ONDERDEEL:
overzichtstekening blok 2 3e
verdieping

OPDRACHTGEVER:	FORMAAT:	GET:
	A2	XF
	SCHAAL:	DATUM:
	1:100	13-02-2026
	PROJECTFASE:	TEK. NR:
	DO	
	PROJECT NR:	VT-2-103
	2024A-059	

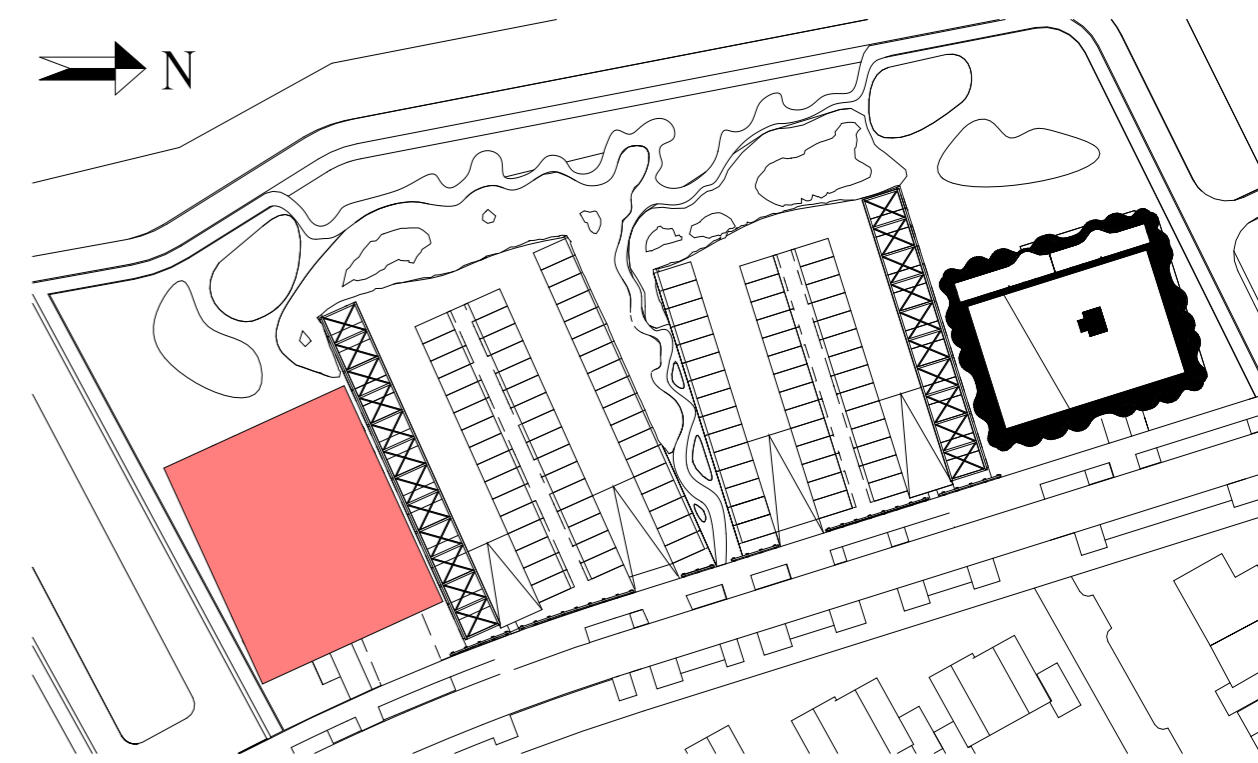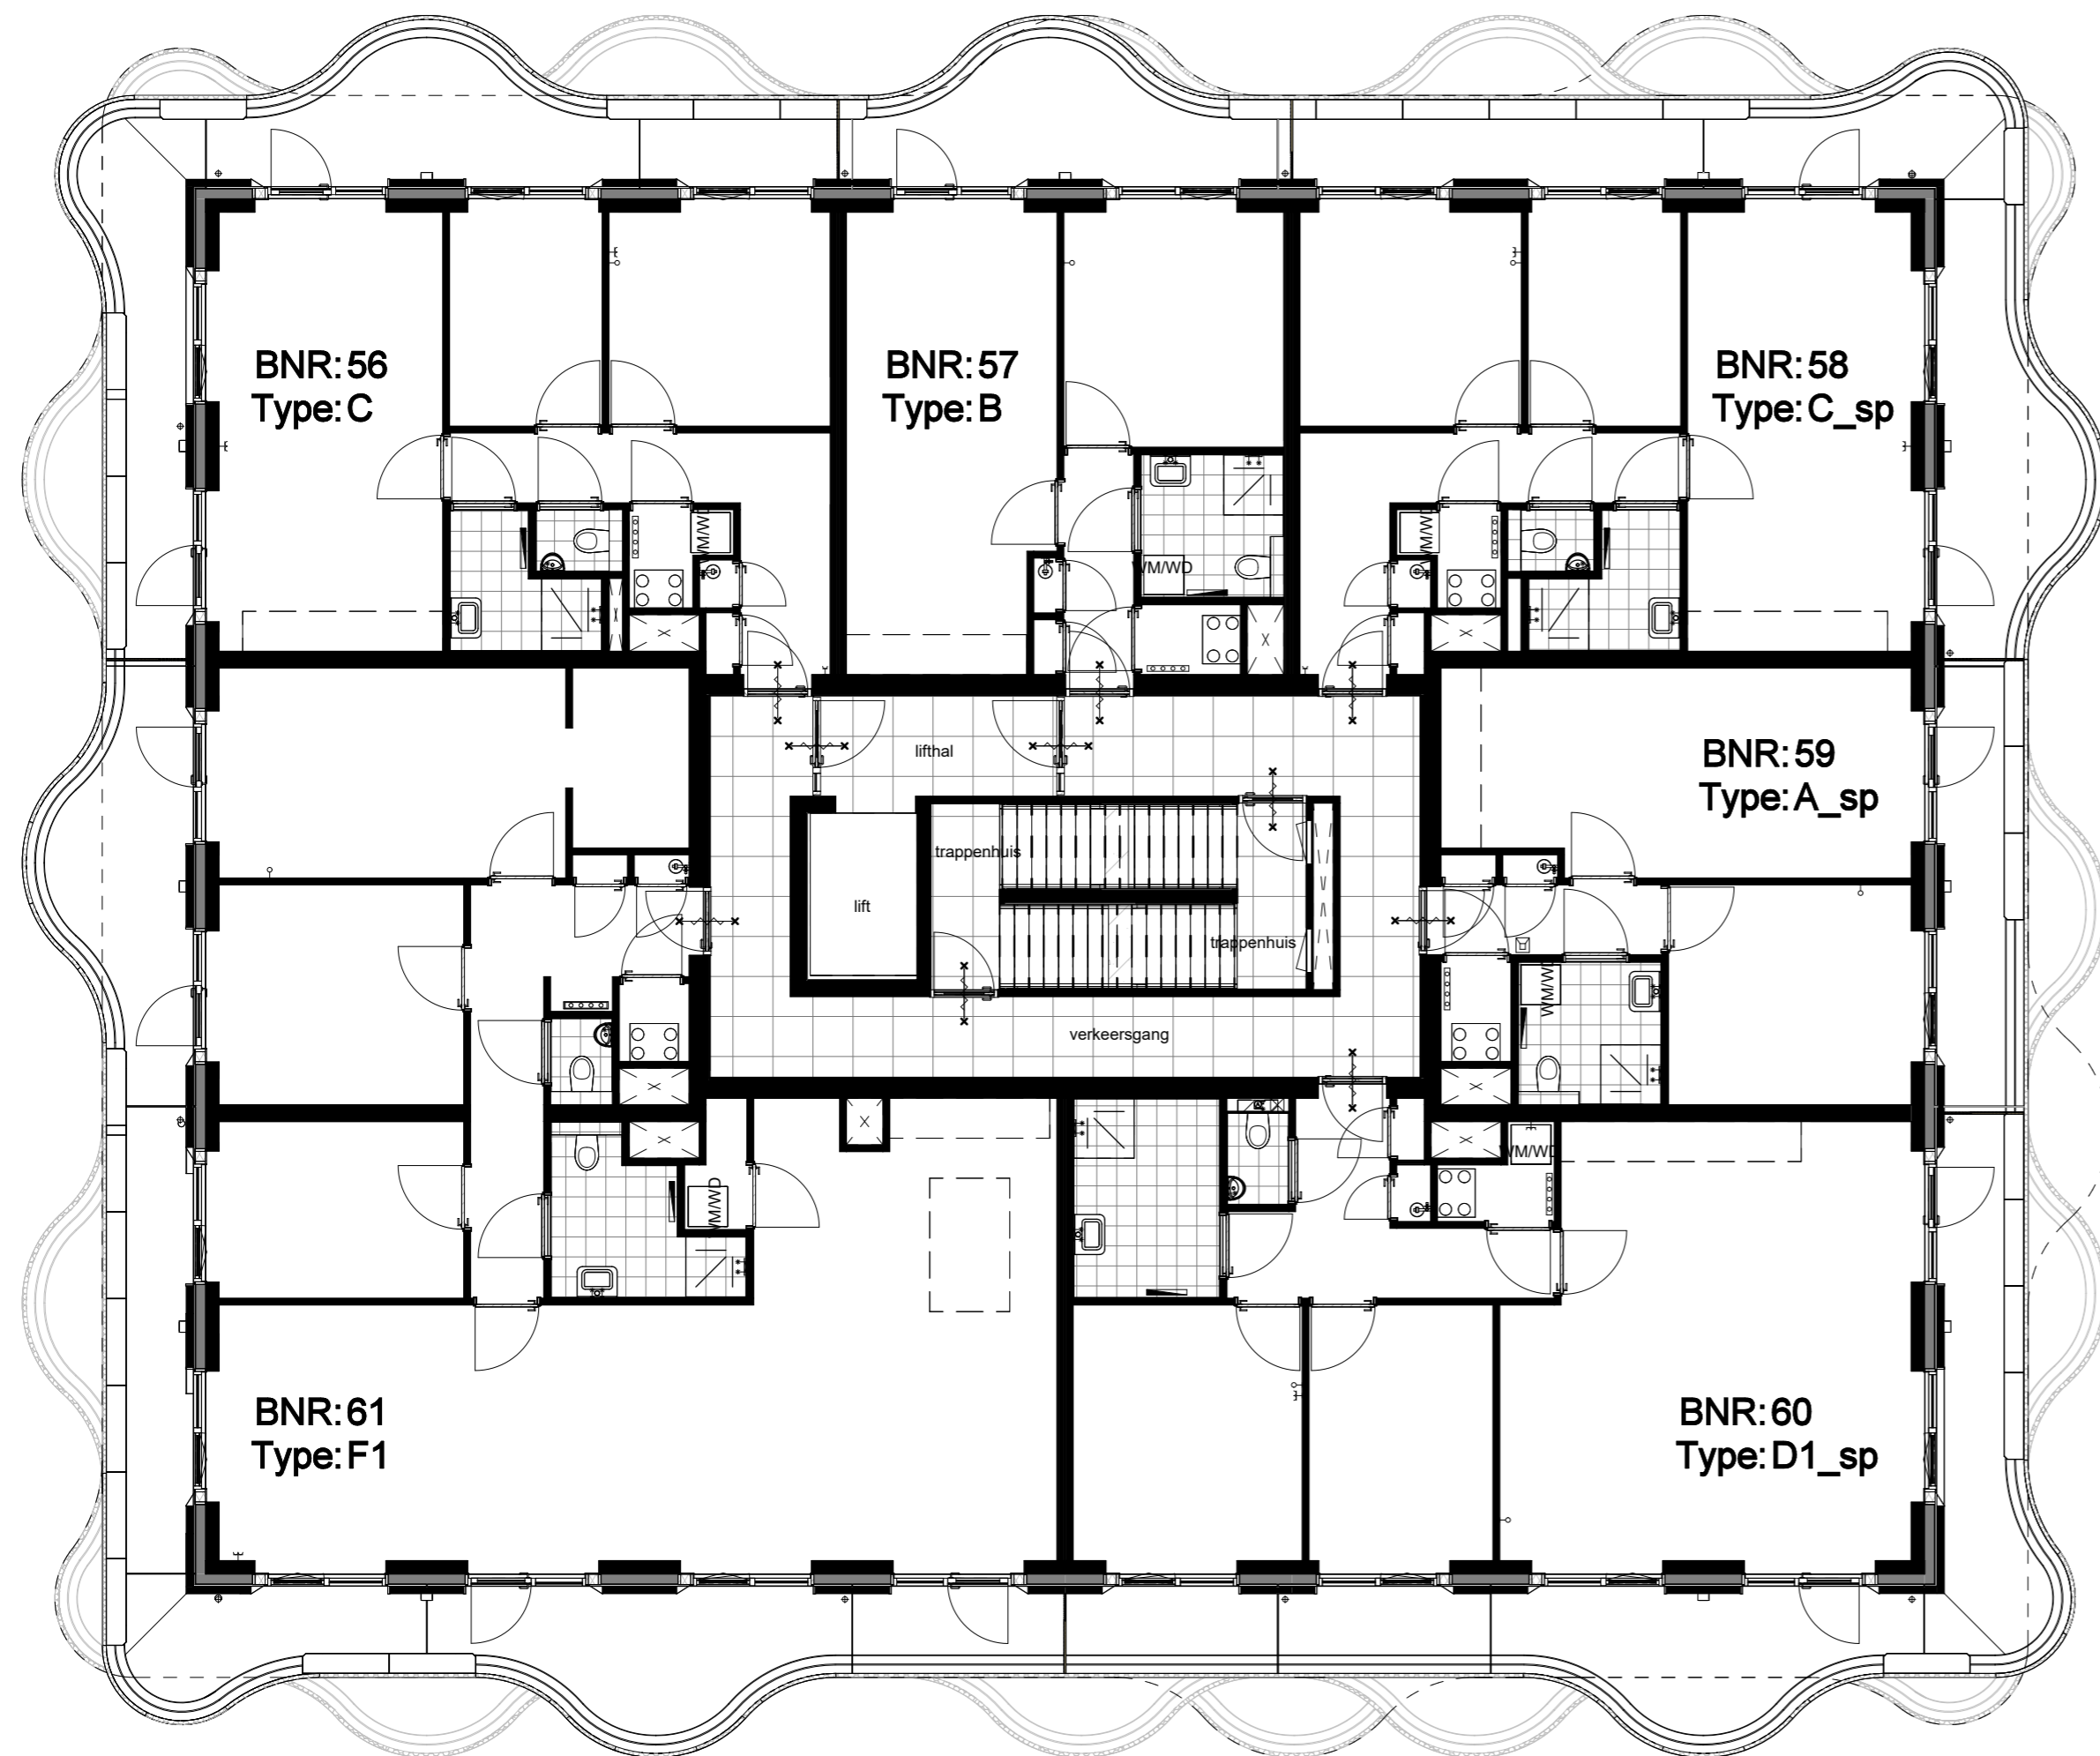

4e verdieping - blok 2

WIJZ:	DATUM:	OMSCHRIJVING:
B	17-04-2026	Diverse wijzigingen
C	24-04-2026	Diverse wijzigingen

Locatie Naaldwijk	Locatie Rotterdam	Locatie Arnhem	T. +31 (0)174 - 42 03 55
Tiendweg 2-H	Westblaak 90	Mr. E.N. van Kleffenstraat 4	E. info@wubbenchan.nl
2671 SB NAALDWIJK	3012 KM Rotterdam	6842 CV Arnhem	i. www.wubbenchan.nl



WUBBEN.CHAN
architecten x engineering x studio x project

VAN MIERLO

PROJECT:
Ontwikkeld 4 Waepolder
's-Gravenzande

ONDERDEEL:
overzichtstekening blok 2 4e
verdieping

OPDRACHTGEVER:	FORMAAT:	GET:
	A2	XF
	SCHAAL:	DATUM:
	1:100	13-02-2026
	PROJECTFASE:	TEK. NR:
	DO	
	PROJECT NR:	VT-2-104
	2024A-059	

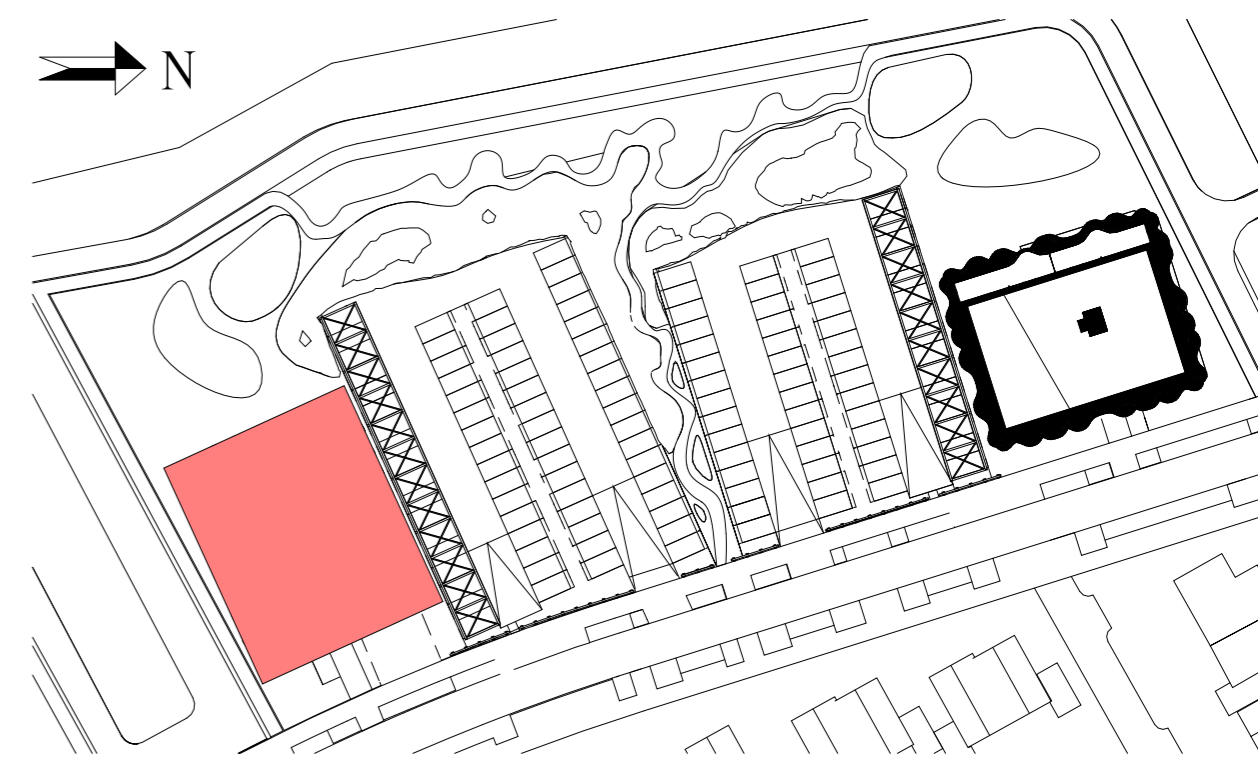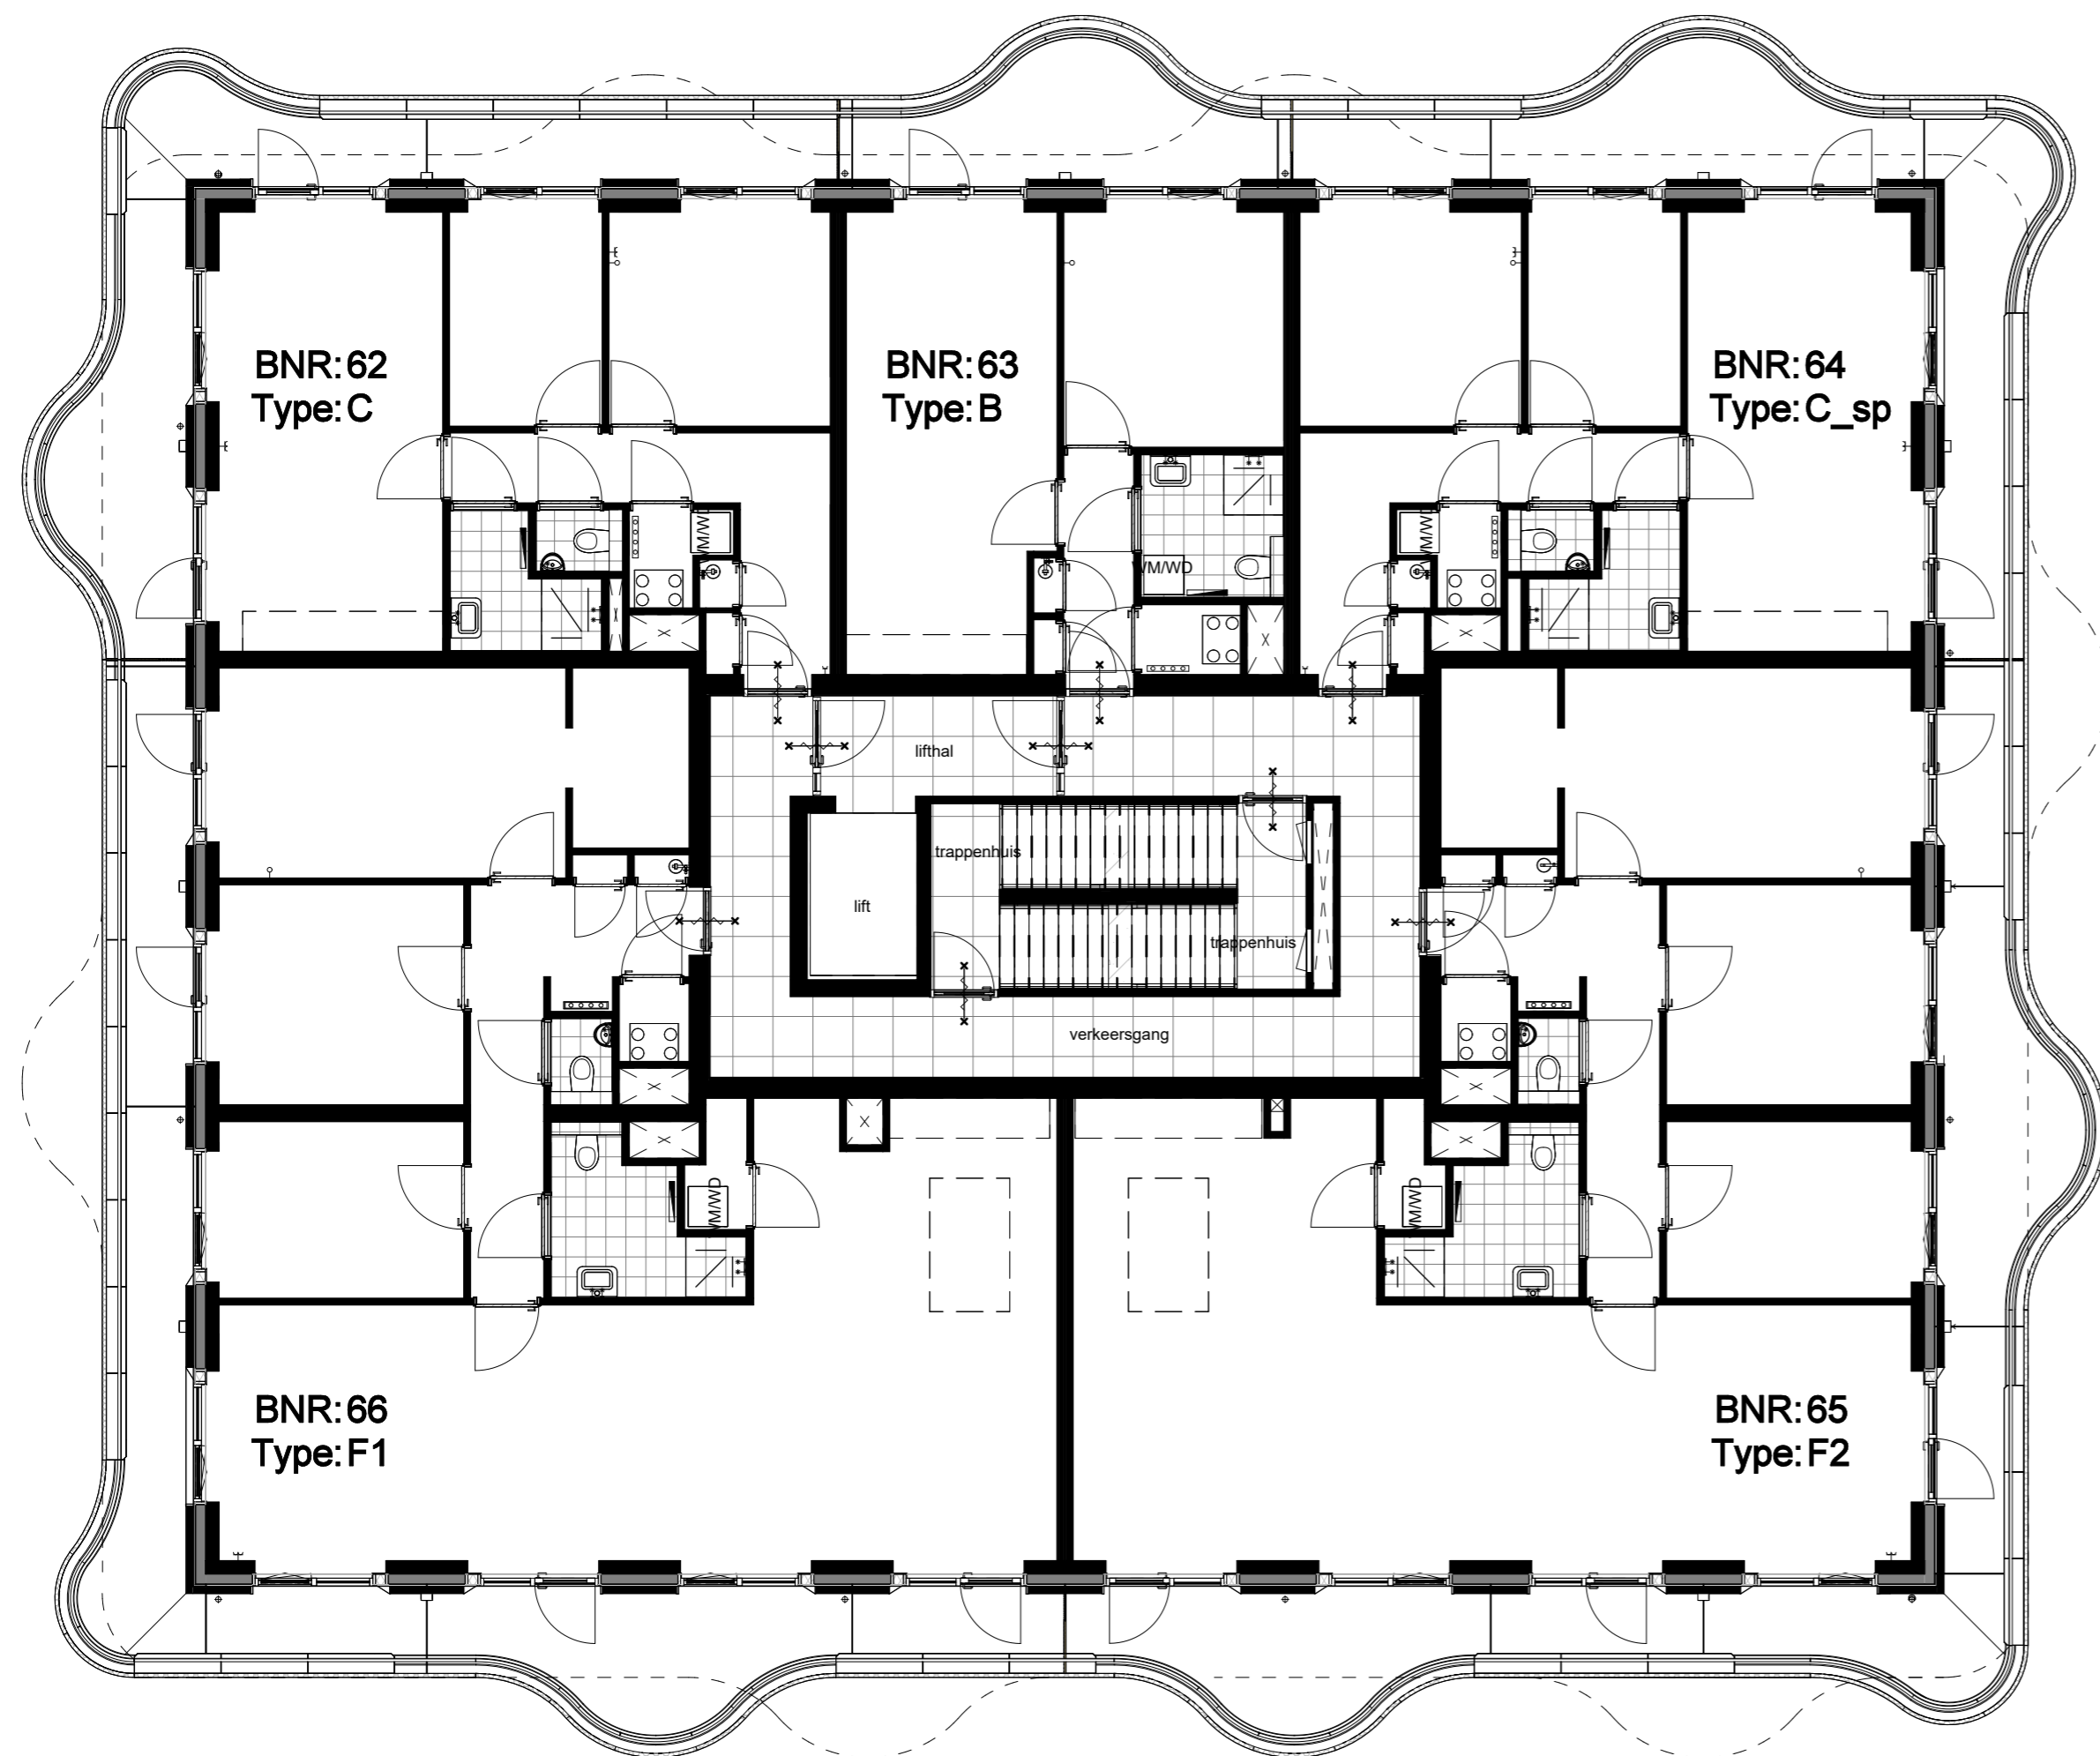

5e verdieping - blok 2

WJZ:	DATUM:	OMSCHRIJVING:
B	17-04-2026	Diverse wijzigingen
C	24-04-2026	Diverse wijzigingen

Locatie Naaldwijk	Locatie Rotterdam	Locatie Arnhem	T. +31 (0)174 - 42 03 55
Tiendweg 2-H	Westblaak 90	Mr. E.N. van Kleffenstraat 4	E. info@wubbenchan.nl
2671 SB NAALDWIJK	3012 KM Rotterdam	6842 CV Arnhem	i. www.wubbenchan.nl



WUBBEN.CHAN
 architecten x engineering x studio x project

VAN MIERLO




PROJECT:
 Ontwikkeld 4 Waepolder
 's-Gravenzande

ONDERDEEL:
 overzichtstekening blok 2 5e
 verdieping

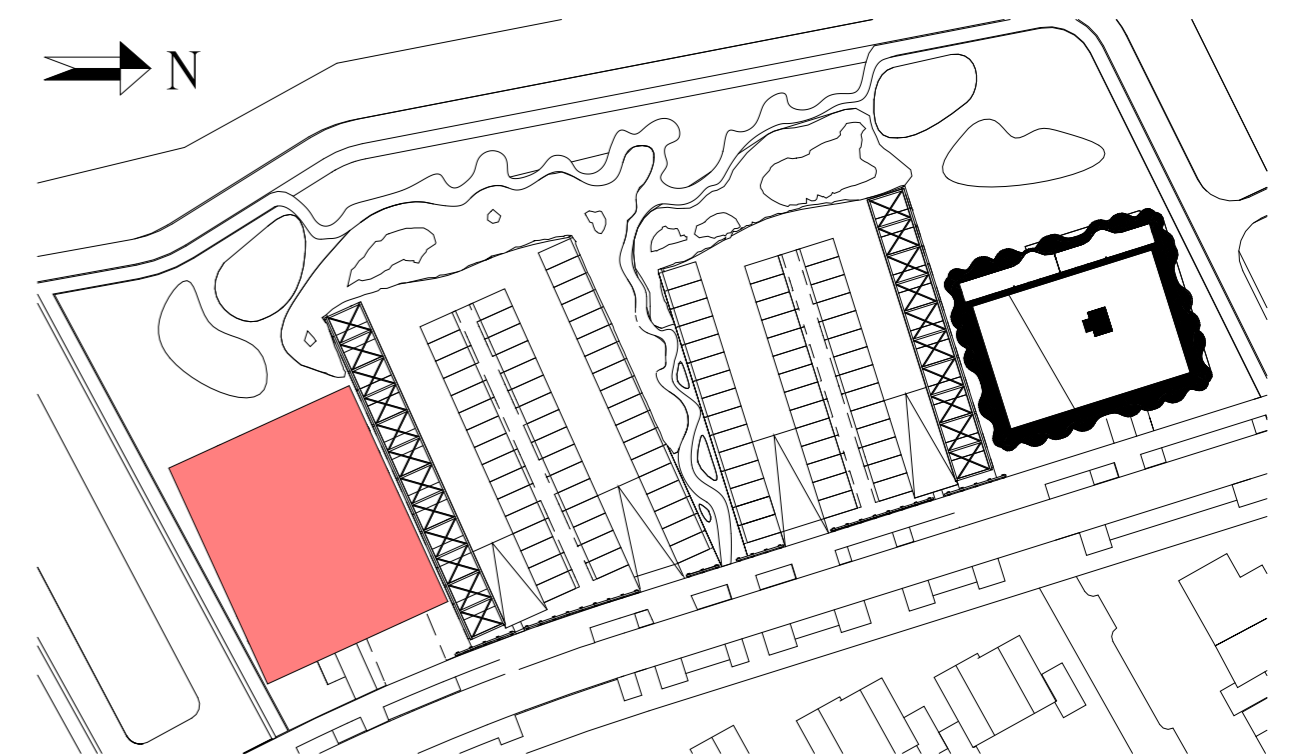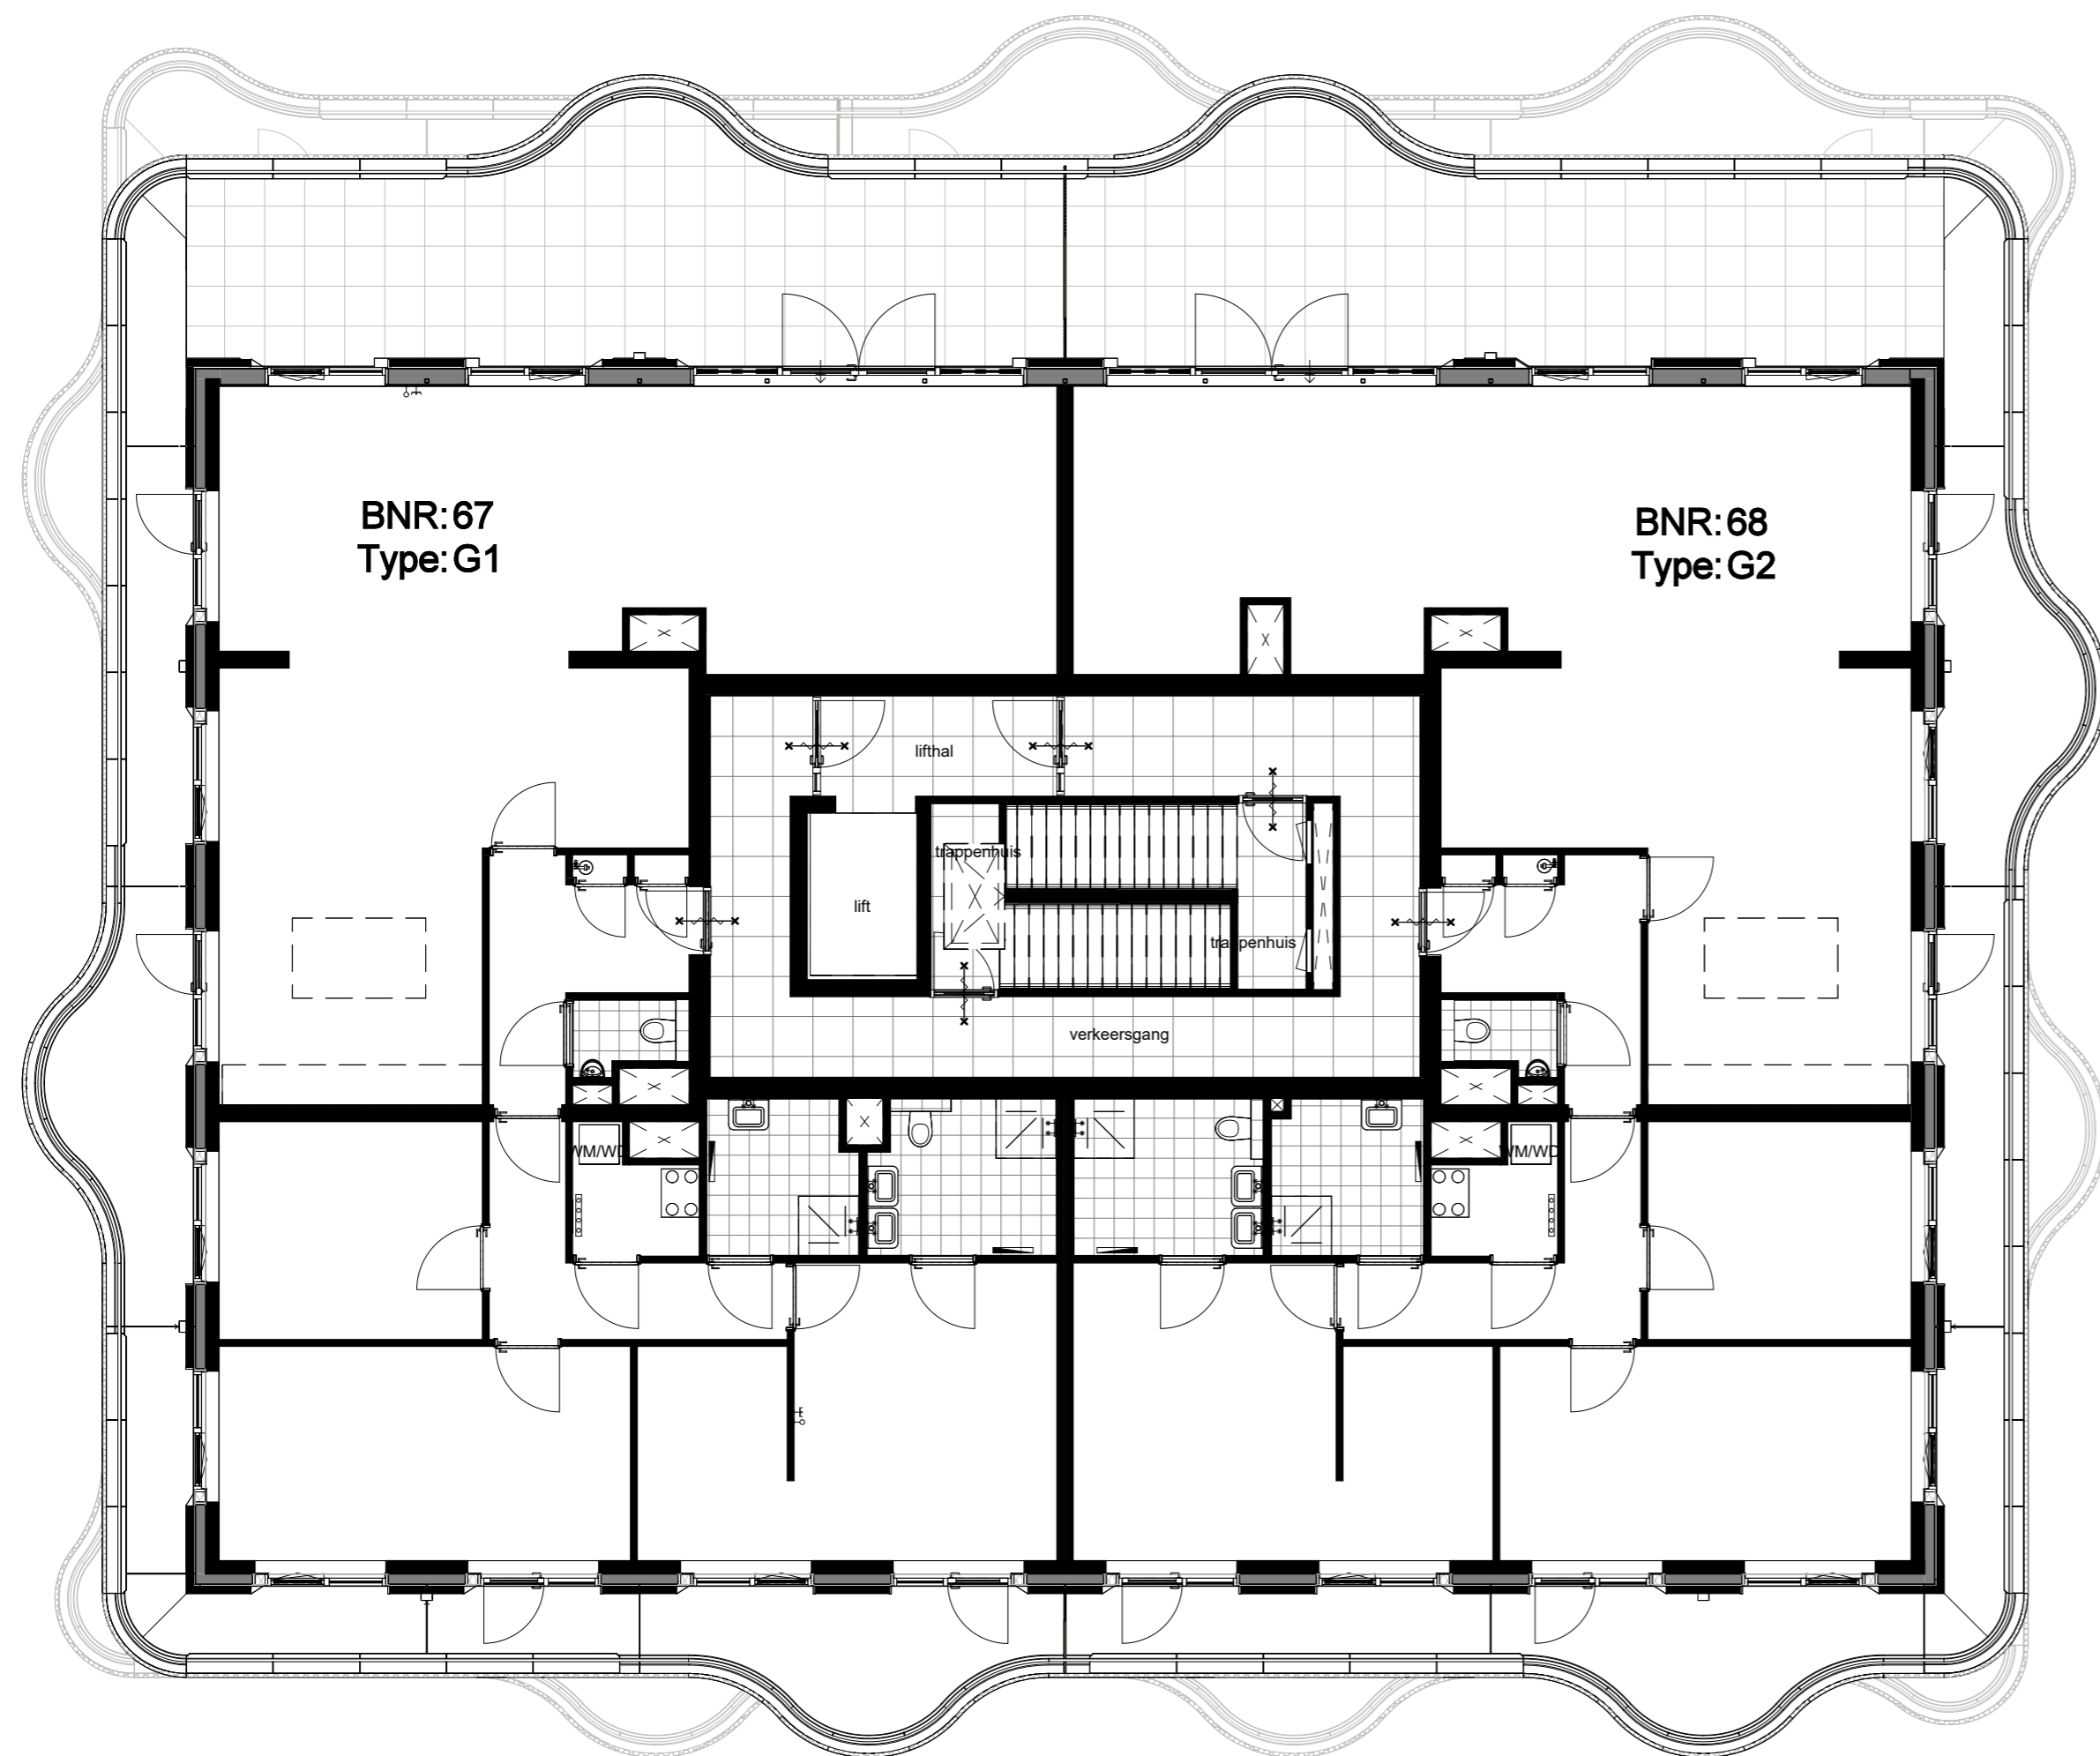OPDRACHTGEVER:	FORMAAT:	GET:
	A2	XF
	SCHAAL:	DATUM:
	1:100	13-02-2026
	PROJECTFASE:	TEK. NR:
	DO	
	PROJECT NR:	VT-2-105
	2024A-059	



WUJZ:	DATUM:	OMSCHRIJVING:
B	17-04-2026	Diverse wijzigingen
C	24-04-2026	Diverse wijzigingen

 	Locatie Naaldwijk Tiendweg 2-H 2671 SB NAALDWIJK		Locatie Rotterdam Westblaak 90 3012 KM Rotterdam		Locatie Arnhem Mr. E.N. van Kleffenstraat 4 6842 CV Arnhem	T. +31 (0)174 - 42 03 55 E. info@wubbenchan.nl i. www.wubbenchan.nl
---	---	---	---	---	---	---

WUBBEN.CHAN
architecten x engineering x studio x project

OPDRACHTGEVER:
VAN MIERLO

PROJECT:
Ontwikkeld 4 Waelpolder
's-Gravensande

ONDERDEEL:
overzichtstekening blok 2 6e
verdieping

FORMAAT: A2
SCHAAL: 1:100
PROJECTFASE: DO
PROJECT NR: 2024A-059

GET: XF
DATUM: 13-02-2026
TEK. NR: VT-2-106

6e verdieping - blok 2